



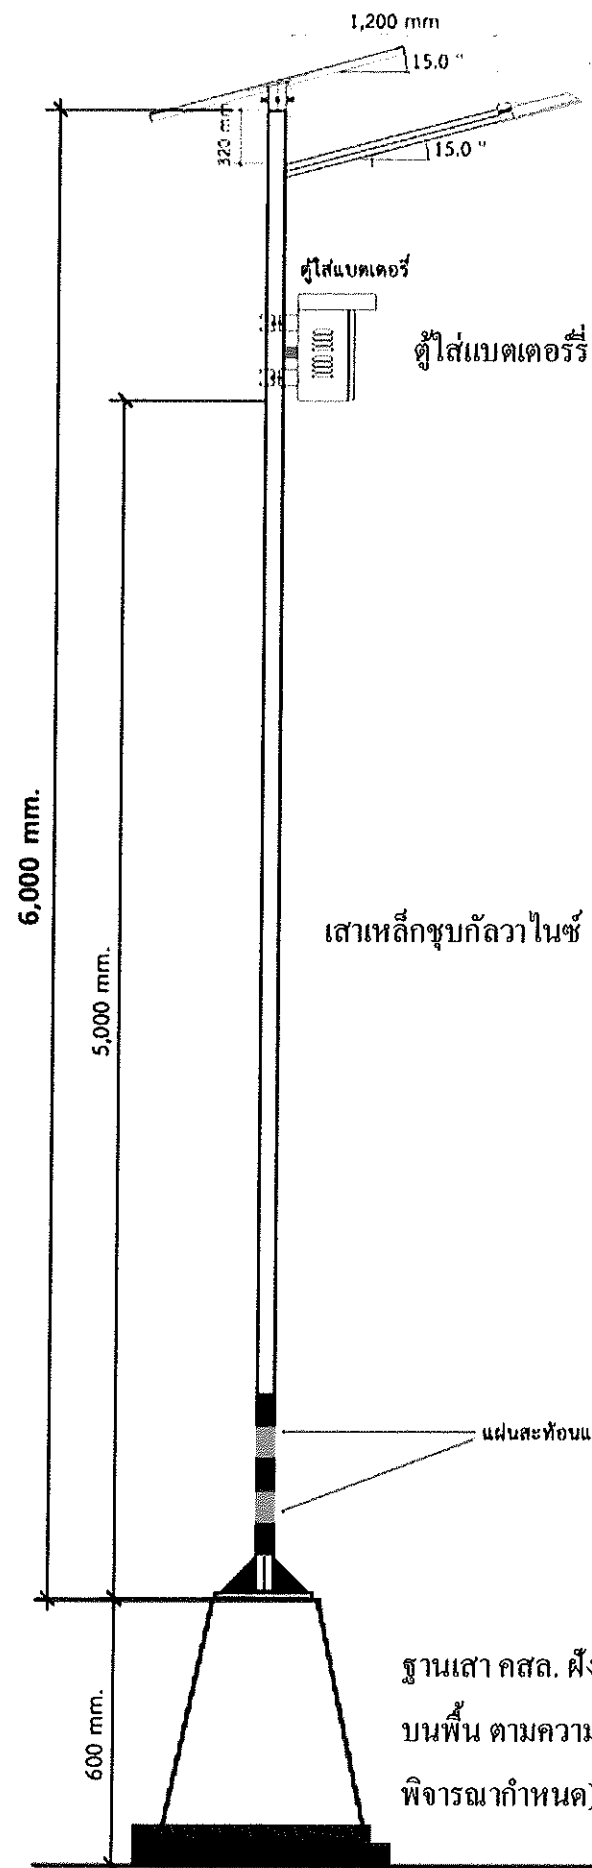


แบบขยายชุดแขนรับแผงโซลาร์เซลล์

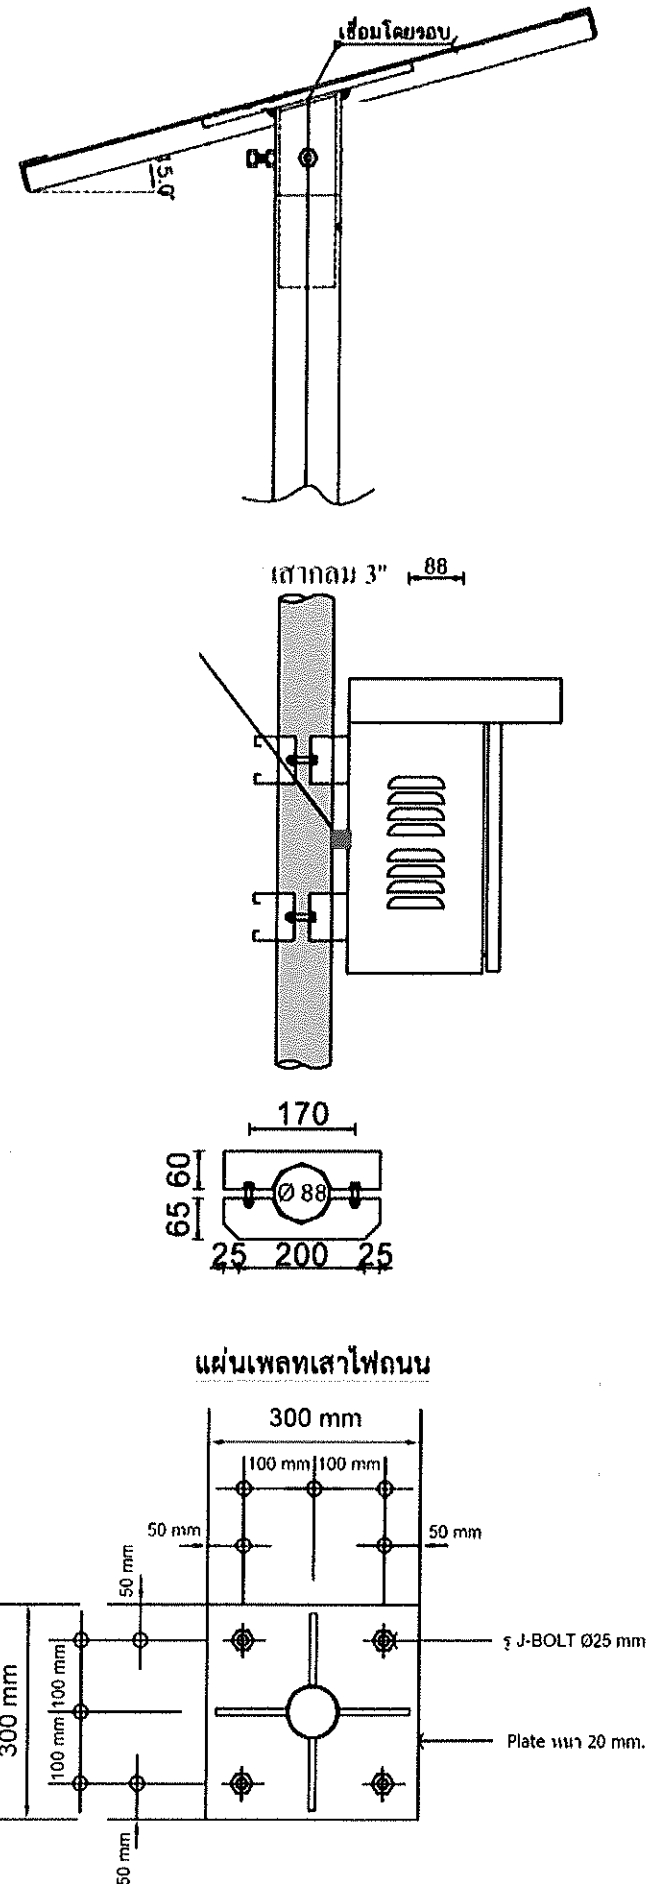

หมายเหตุ: รูปแบบและมิติของอุปกรณ์ที่แสดงเป็นเพียง  
รูปแบบโดยประมาณเท่านั้น รูปแบบและขนาดที่แท้จริงเป็นไป  
ตามมาตรฐานของผู้ผลิต รายละเอียดและคุณสมบัติอื่น ๆ  
ของครุภัณฑ์เป็นไปตามที่เทศบาลนครเกาะสมุยกำหนด



| โครงการ   | PROJECT       |
|---|---------------|
| โครงการจัดหาพร้อมติดตั้ง<br>ครุภัณฑ์โคมไฟถนน<br>พลังงานแสงอาทิตย์<br>เทศบาลนครเกาะสมุย<br>อ.เกาะสมุย จ.สุราษฎร์ธานี |               |
| สำรวจ   |               |
| นายปิยวิทย์ จันทร์ประคิษฐ์<br>รท.ผอ.ส่วนการโยธา                                                                     |               |
| เขียนแบบ   |               |
| นายปิยวิทย์ จันทร์ประคิษฐ์<br>รท.ผอ.ส่วนการโยธา                                                                     |               |
| วิศวกร   |               |
| ตรวจ   |               |
| นายสุรพงษ์ บุญสินธุ์<br>ผู้อำนวยการสำนักการช่าง                                                                     |               |
| ตรวจ   |               |
| นายรังสิต ทองห้อย<br>รองปลัดเทศบาล                                                                                  |               |
| ตรวจ   |               |
| นายพนม วิไลรัตน์<br>ปลัดเทศบาล                                                                                      |               |
| เห็นชอบ   |               |
| นายสุธรรม สามทอง<br>รองนายกเทศมนตรี                                                                                 |               |
| อนุมัติ   |               |
| นายรามเนตร ใจกว้าง<br>นายกเทศมนตรี                                                                                  |               |
| รายละเอียด   | DRAWING TITLE |
| TOTAL DWG.   | DWG.NO.       |
| GENERAL NOTES:   |               |

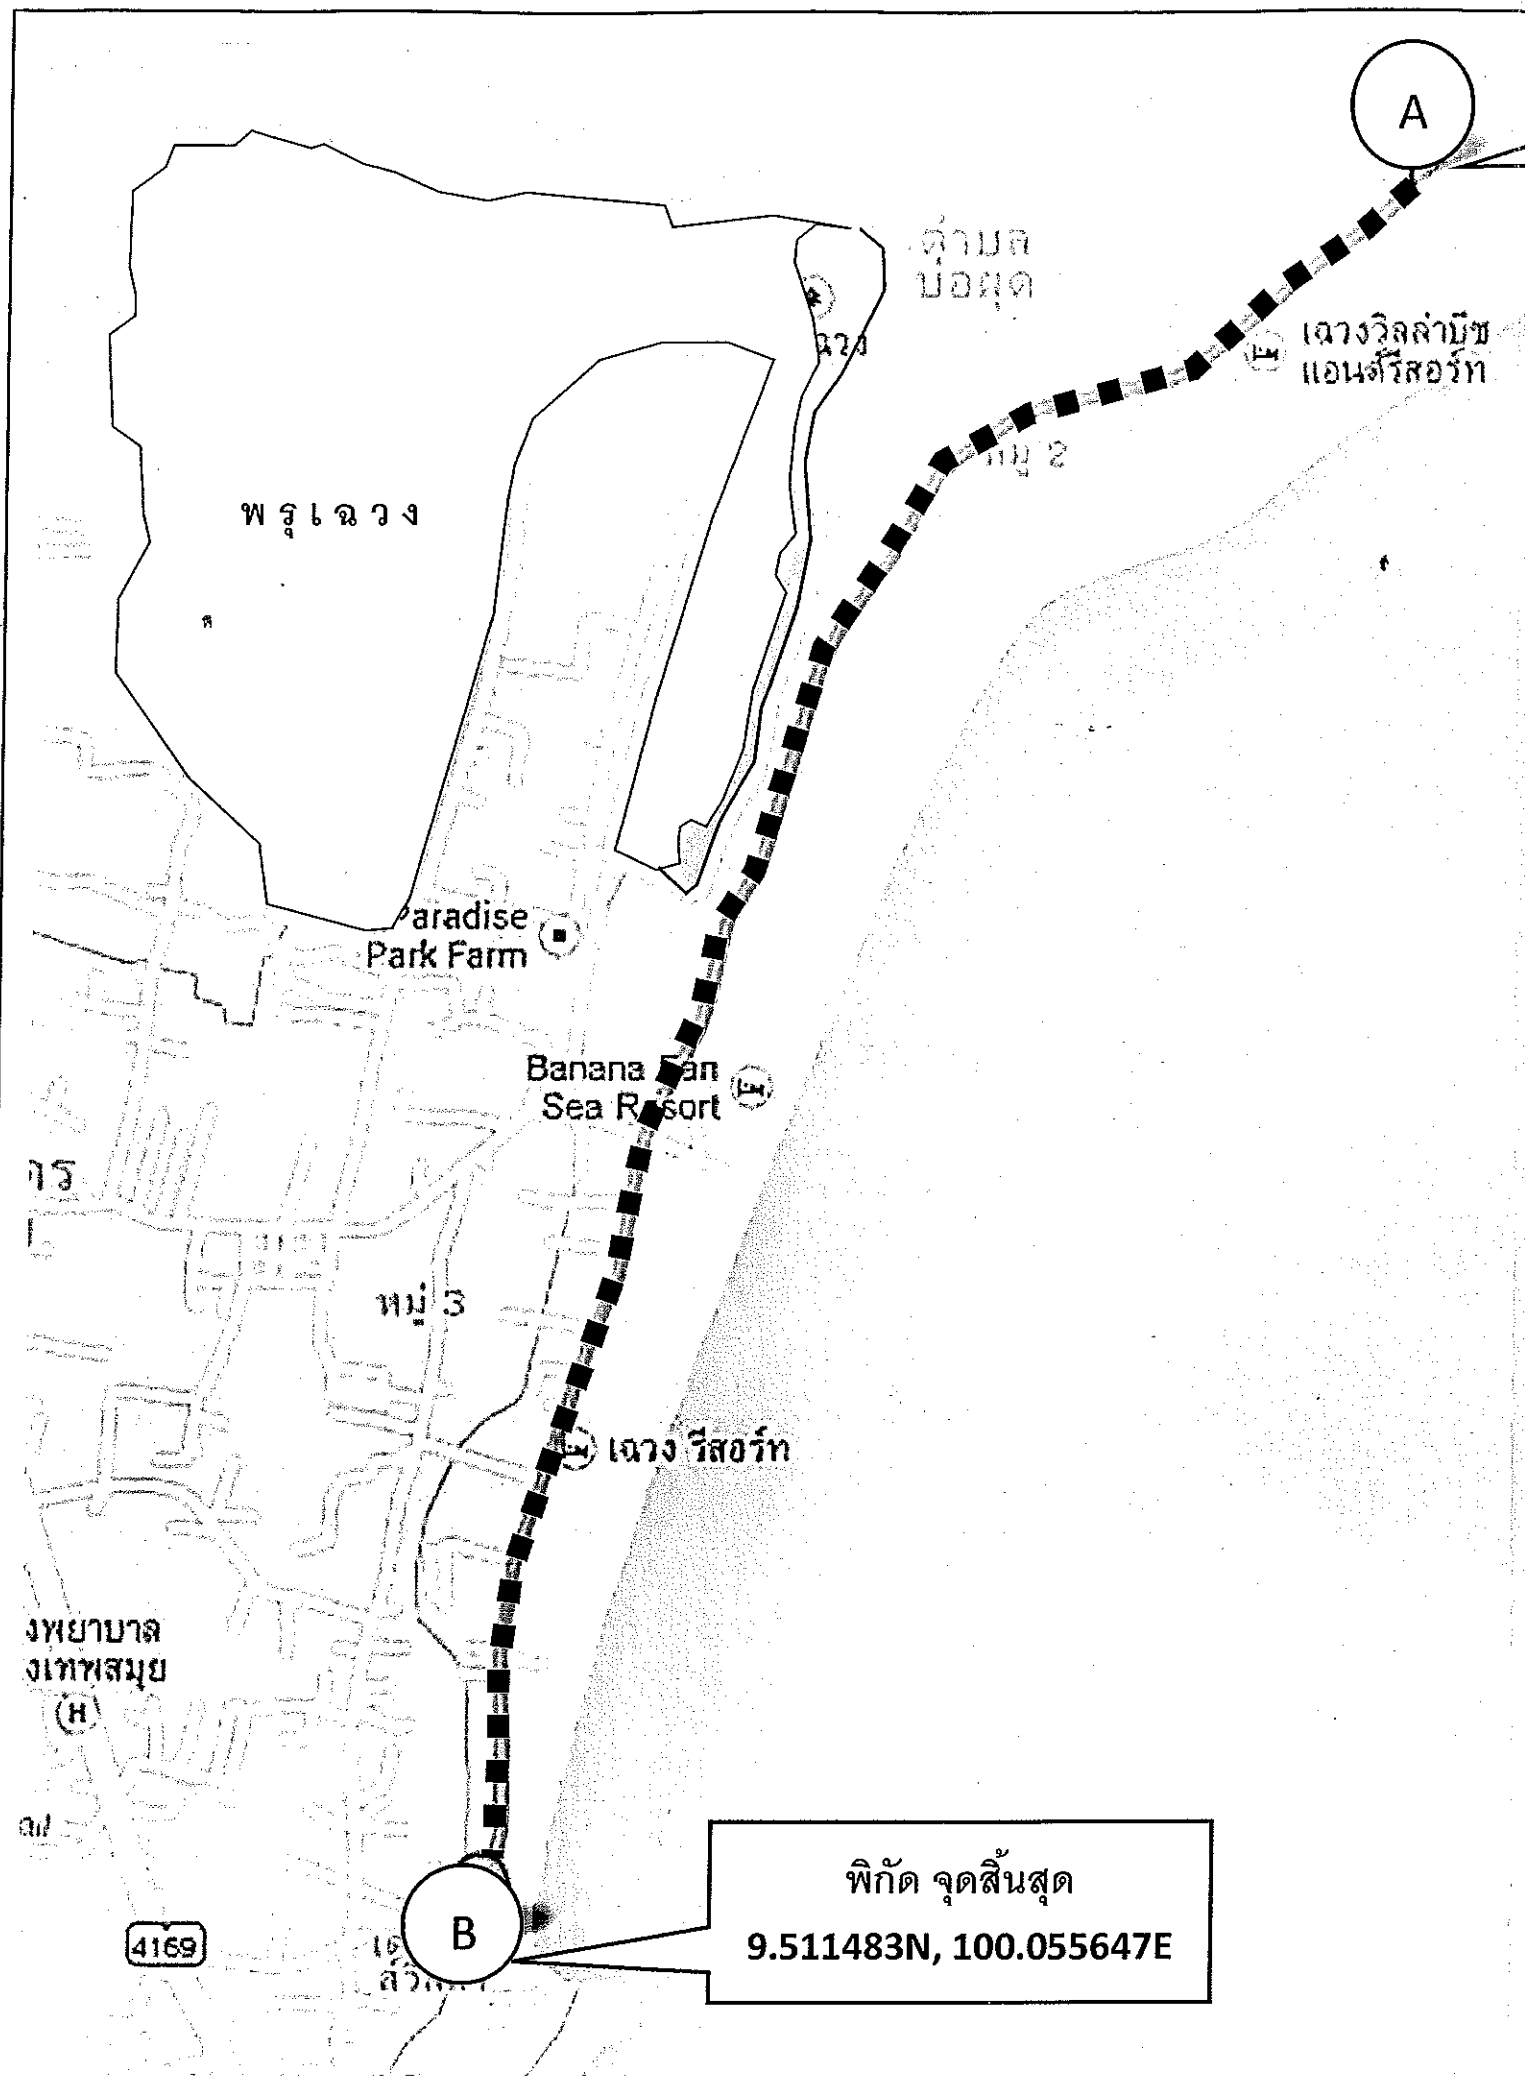

พิกัด จุดเริ่มต้น  
9.534574N, 100.067666E

โครงการจัดหาพร้อมติดตั้งครุภัณฑ์คอมไฟนอนพลังงานแสงอาทิตย์

ที่ตั้งโครงการ ถนนส่วนอุทิศ (เลียบหาดเลว่ง)

ตำบลบ่อผุด อำเภอเกาะสมุย จังหวัดสุราษฎร์ธานี

จุด A (จุดเริ่มต้น) สามแยกหอนาฬิกา

จุด B (จุดสิ้นสุด) สะพานคลองเลว่ง

- ระยะทางประมาณ 3100 เมตร (3.1 กิโลเมตร)
- ติดตั้งไฟนอนพลังงานแสงอาทิตย์ จำนวน 150 ชุด
- ระยะห่างระหว่างดวงโคมโดยประมาณ 20-25 เมตร

พิกัด จุดสิ้นสุด  
9.511483N, 100.055647E

แผนที่โดยสังเขป



โครงการ PROJECT

โครงการจัดหาพร้อมติดตั้ง  
ครุภัณฑ์คอมไฟนอน  
พลังงานแสงอาทิตย์  
เทศบาลนครเกาะสมุย  
อ.เกาะสมุย จ.สุราษฎร์ธานี

สำรวจ

นายปิยวิทย์ จันทร์ประดิษฐ์  
ร.ท.อ.ส่วนการโยธา

เขียนแบบ

นายปิยวิทย์ จันทร์ประดิษฐ์  
ร.ท.อ.ส่วนการโยธา

วิศวกร

ตรวจ

นายสุรพงศ์ บุญสินธุ์  
ผู้อำนวยการสำนักการช่าง

ตรวจ

นายรังสรรค์ ทองห่อ  
รองปลัดเทศบาล

ตรวจ

นายพนม วิไลรัตน์  
ปลัดเทศบาล

เห็นชอบ

นายสุธรรม สามทอง  
รองนายกเทศมนตรี

อนุมัติ

นายรามเนตร ใจกว้าง  
นายกเทศมนตรี

รายละเอียด DRAWING TITLE

TOTAL DWG. DWG.NO.

GENERAL NOTES: