




โครงการก่อสร้าง
อาคารเรียน ค.ส.ล. 3 ชั้น 12 ห้องเรียน
ศูนย์พัฒนาเด็กเล็กเทศบาล 5 วัดภูเขาทอง
ม.2 ต.แม่น้ำ อ.เกาะสมุย จ.สุราษฎร์ธานี

เทศบาลนครเกาะสมุย
อ.เกาะสมุย จ.สุราษฎร์ธานี

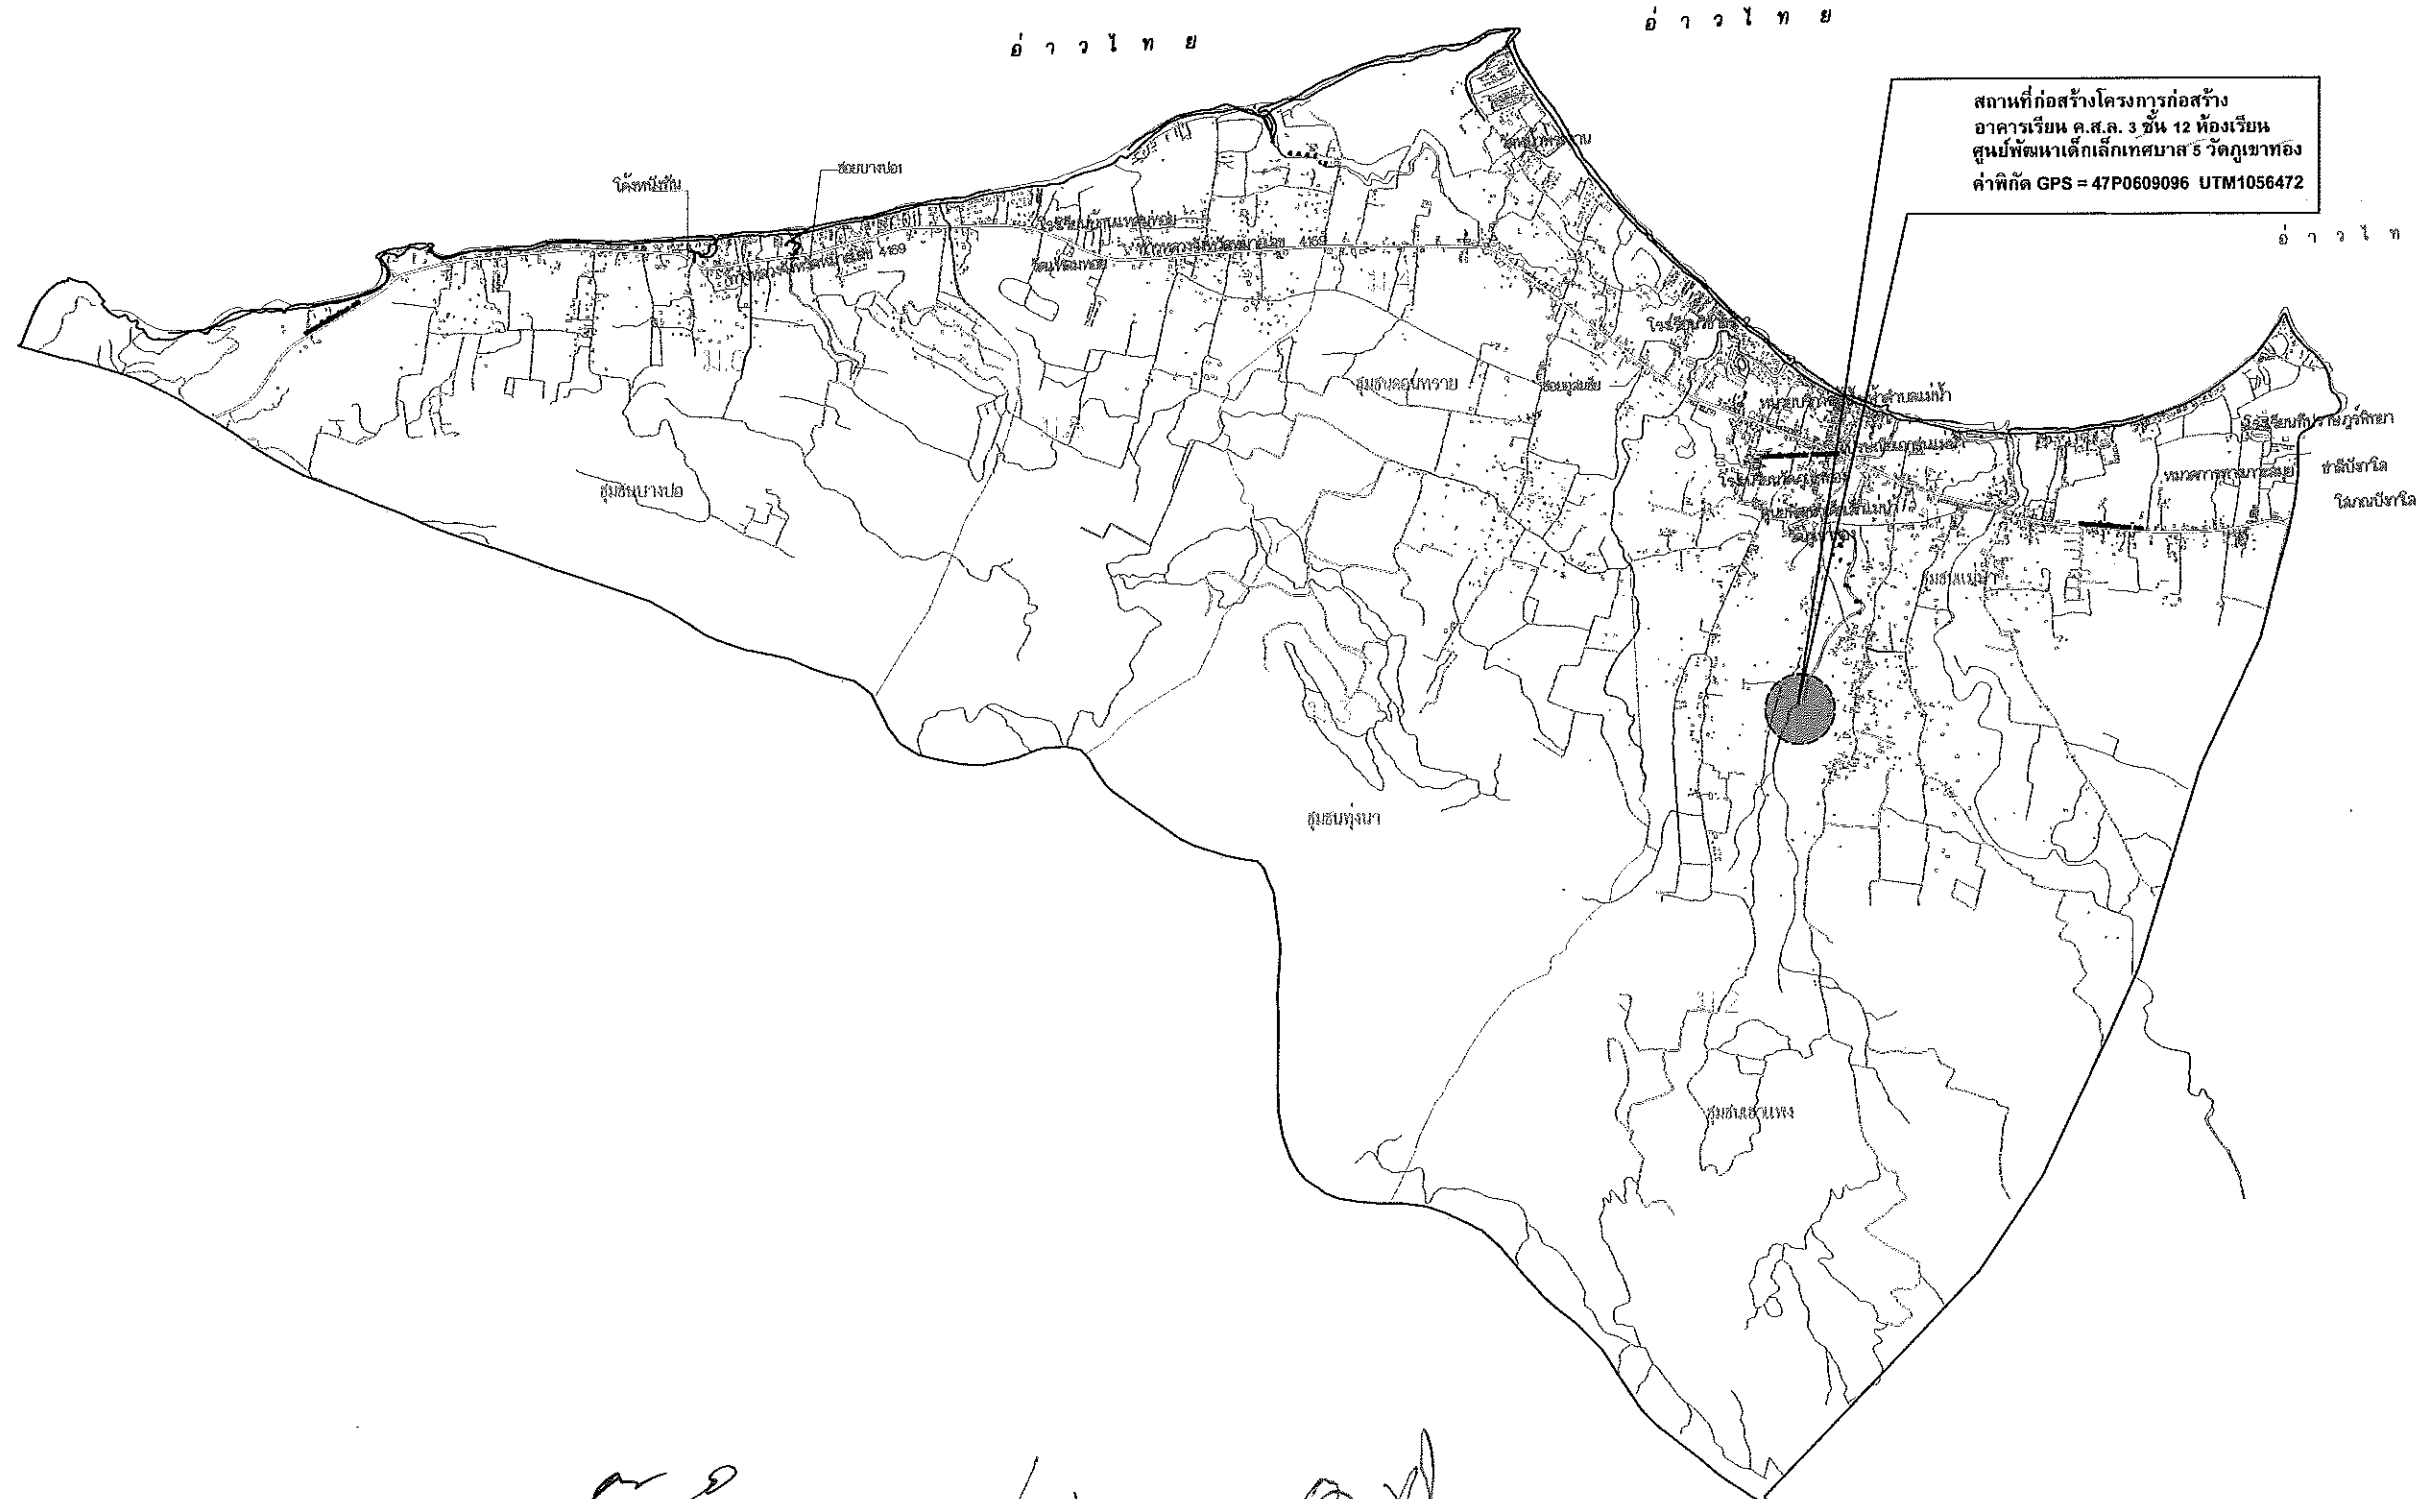

(นางสาวกาญจนา มีชัย)
นายช่างโยธาชำนาญงาน

(นายณฤศณ บุญนำ)
สถาปนิกชำนาญการ



โครงการ PROJECT

โครงการก่อสร้าง
อาคารเรียน ค.ส.ล. 3 ชั้น 12 ห้องเรียน
ศูนย์พัฒนาเด็กเล็กเทศบาล 5 วัดภูเขาทอง
หมู่ 2 ต.แม่ไม้
อ.เกาะสมุย จ.สุราษฎร์ธานี

นายธานี เพ็ชรทอง
นายช่างโยธาอาวุโส

นายบุญฤทธิ์ คำหวาน
ผ.ช.นายช่างเขียนแบบ

นายปิยะพงษ์ ว่างว่าง
นายช่างโยธานวดิน

นายสุริยา ศิษะชาติ
วิศวกรโยธานวดิน

นายสุริยา ศิษะชาติ
จก.ท.ส.ฝ่ายควบคุมการก่อสร้าง

นายสิริภาพ นาริรักษ์
จก.พ.ส.ฝ่ายควบคุม การก่อสร้างอาคารและสิ่งเมือง

นายอิทธิพล มณีเนตร
ผอ.สำนักช่าง



นายเชษฐา ลอยพานิช
รองปลัดเทศบาล

นายพนัส วิไลรัตน์
ปลัดเทศบาล

นายจรัมเนตร ว่างว่าง
นายกเทศมนตรีนครเกาะสมุย

รายละเอียด DRAWING TITLE

DWG. NO.	SHEET NO.	SHEET TOTAL

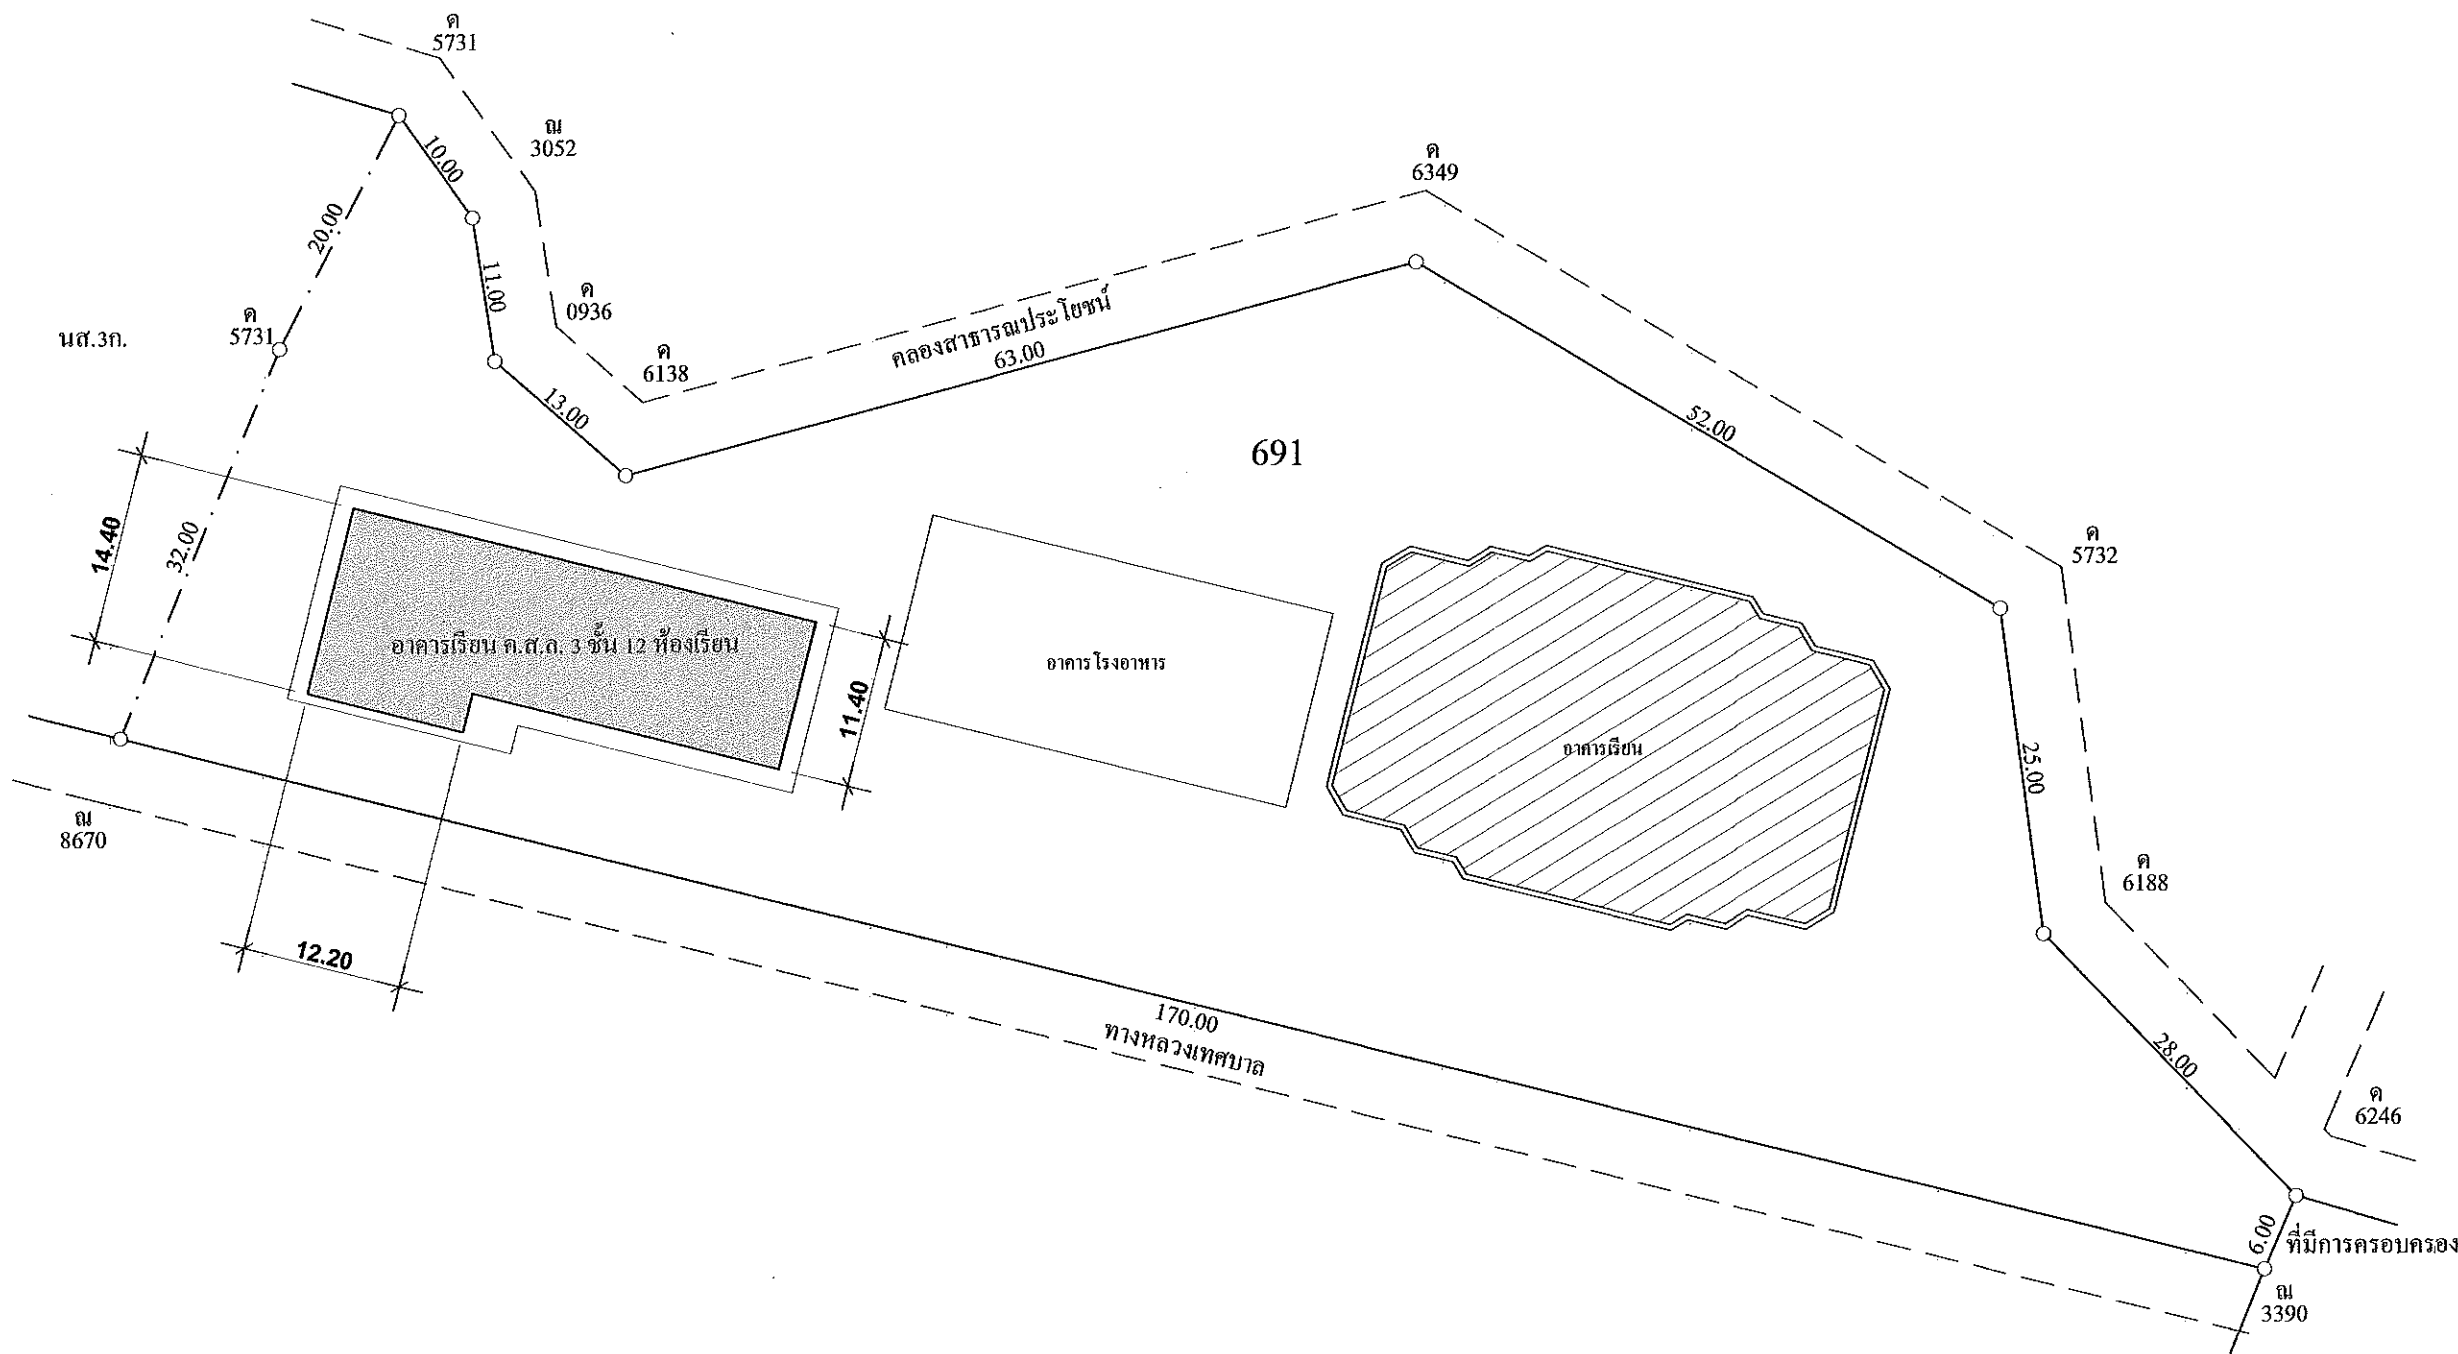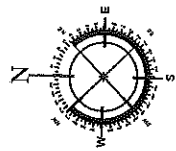

****หมายเหตุ****

*ต้องใช้วัสดุที่ได้จากวัสดุหรือครุภัณฑ์ที่ใช้ในงานก่อสร้างเป็นวัสดุที่ผลิตในประเทศ โดยต้องใช้ไม่น้อยกว่าร้อยละ ๖๐ ของมูลค่าวัสดุที่ใช้ในงานก่อสร้างทั้งหมดตามสัญญา

ให้หน่วยงานของรัฐที่จ้างการให้หลักงานก่อสร้างก่อน โดยหน่วยงานของรัฐ ต้องกำหนดรายละเอียดในแบบรูปารายงานก่อสร้าง ให้ผู้สัญญาต้องใช้หลักที่ผลิตภายในประเทศ. ไม่น้อยกว่าร้อยละ ๘๐ ของปริมาณหลักที่ต้องใช้ทั้งหมดตามสัญญา

(นายณนกุล บุญนำ)

สถาปนิกชำนาญการ

ผังบริเวณ
SCALE 1 : 500



โครงการ PROJECT

โครงการก่อสร้าง
อาคารเรียน ค.ศ.ก. 3 ชั้น 12 ห้องเรียน
ศูนย์พัฒนาเด็กเล็กเทศบาล 5 วัดภูเขาทอง
หมู่ 2 คมน้ำ
อ.เกาะลพบุรี จ.สุราษฎร์ธานี

สำรวจ

นายอาบี เพ็ชรทอง
นายช่างโยธาอาวุโส

เขียนแบบ

นายบุญฤทธิ์ คำหวาน
ผ.ช.นายช่างเขียนแบบ

สถาปนิกจรรยา

นายปิยะพงษ์ วังสว่าง
นายช่างโยธาสถาปนิก

วิศวกรโครงสร้าง

นายสุริยา ดิษฐชาติ
วิศวกรโยธาสถาปนิก

ตรวจ

นายสุริยา ดิษฐชาติ
ร.ท.ท.ฝ่ายควบคุมการก่อสร้าง

ตรวจ

นายสุริยา นาริรักษ์
ร.ท.ท.ฝ่ายควบคุมการก่อสร้างอาคารและสิ่งปลูกสร้าง

ตรวจ

นายอิทธิพล มณีเนตร
ผอ.สำนักงานช่าง

เห็นชอบ

นายเชษฐา ลอยพานิช
รองปลัดเทศบาล

เห็นชอบ

นายพนม วิไลรัตน์
ปลัดเทศบาล

เห็นชอบ

นายจรัมพร ใจกว้าง
นายกเทศมนตรีนครเกาะลพบุรี

รายละเอียด DRAWING TITLE



DWG. NO. SHEET NO. SHEET TOTAL

งานนี้ใครคงรู้ร่างเอกปฐพีอดค่าสัตรี

ปีงบประมาณ	มูลค่าเงินเฟ้อ	มูลค่าเงินเฟ้อ	
		ปีงบประมาณ	ปีงบประมาณ
ปีงบประมาณ 2558	0.000	0.000	0.000
ปีงบประมาณ 2559	1.578	1.578	1.578
ปีงบประมาณ 2560	2.400	2.400	2.400
ปีงบประมาณ 2561	2.504	2.504	2.504
ปีงบประมาณ 2562	3.853	3.853	3.853
ปีงบประมาณ 2563	4.814	4.814	4.814
ปีงบประมาณ 2564	6.313	6.313	6.313

งาน	แผนที่	แบบแปลน
	1	อาคารประกอบและโรงรถภายในโครงการ
	2	รายละเอียดประกอบแบบ ฐานที่ตั้งเครื่องในและประตูเหล็กถาวร
	3	แปลนพื้นที่ใช้สอย, รั้วกำแพง
	4	แปลนพื้นที่ใช้สอย, แปลนพื้นที่ว่าง
	5	รูปตัดหน้า, ผนังหลัง, และด้านข้าง
	6	รูปตัด ก - ก
	7	รูปตัด ข - ข
	8	รูปตัดขวาง ก - ก
	9	แปลนชั้นลอย
	10	แปลนชั้นล่าง
	11	รูปตัดหน้า, และรูปแปลนพื้นที่ใช้สอย
	12	รูปตัดหน้า - หน้าหลัง, และประตูหน้า
	13	แปลนพื้นที่ใช้สอย, รั้วกำแพง
	14	รูปตัดหน้าหลัง, ผนัง
	15	แปลนชั้นล่าง, ผนังหลัง, ประตูหน้า, ประตูหลัง, ประตูด้านข้าง
	16	แปลนโครงสร้างชั้นล่าง, โครงสร้างชั้นบน, และประตูหน้า, ประตูหลัง, ประตูด้านข้าง
	17	รูปตัดหน้าและประตูหน้า
	18	แปลนพื้นที่ใช้สอย, รั้วกำแพง
	19	แปลนพื้นที่ใช้สอยและประตูหน้า
	20	แปลนชั้นล่าง, ผนังหลัง, ประตูหน้า, ประตูหลัง, ประตูด้านข้าง
	21	รูปตัดหน้าและพื้นที่ใช้สอย


(นางสาวกาญจนา มีชัย)
นายช่างโยธาชำนาญงาน

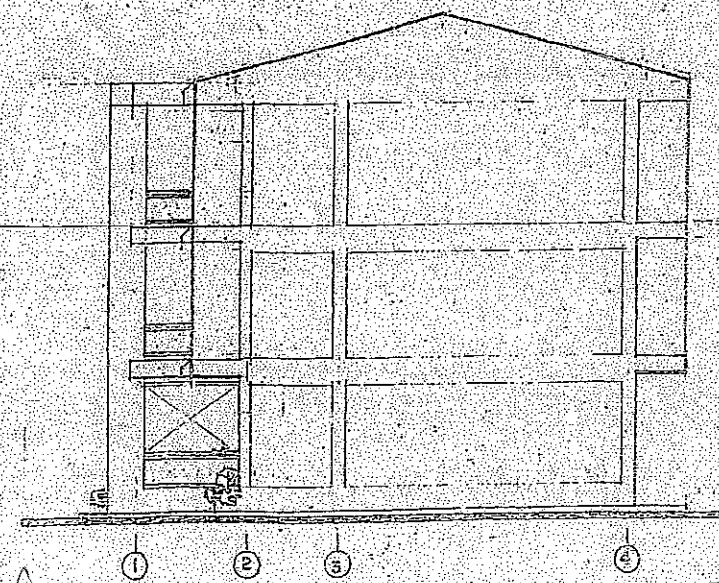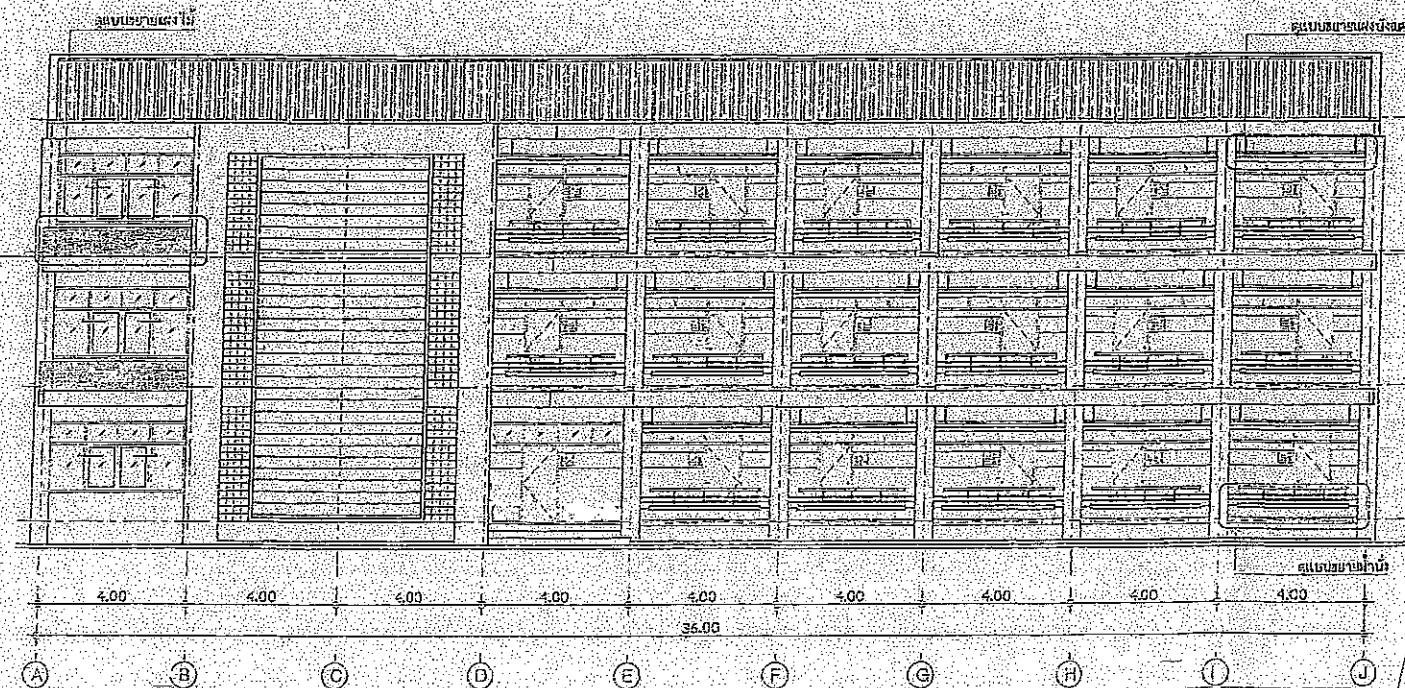

อู่ประมงสมุทรสาคร



(นางสาวกาญจนา มีชัย) (นายณฤศณ บัญญา)
 นายช่างบริหารสำนักงาน ปลัดสำนักงาน

[illegible]

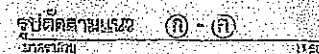

(นายณฤศณ บุญนำ)
สถาปนิกชำนาญการ



[illegible]

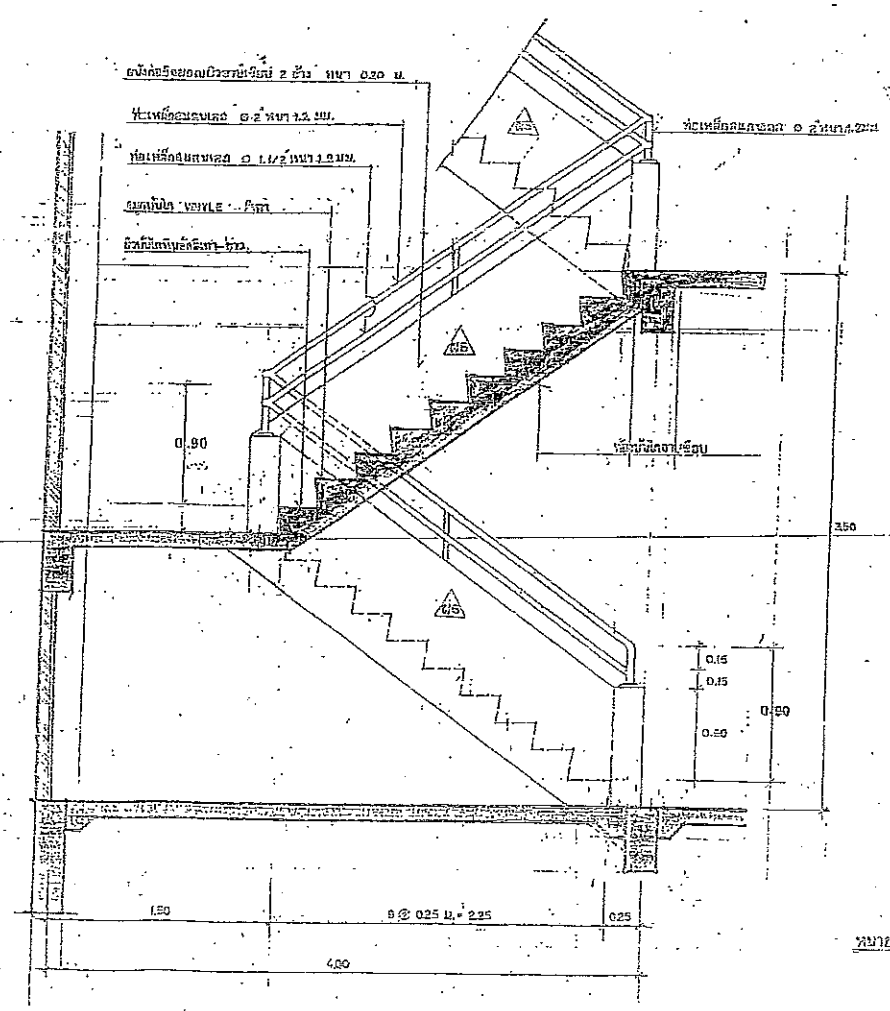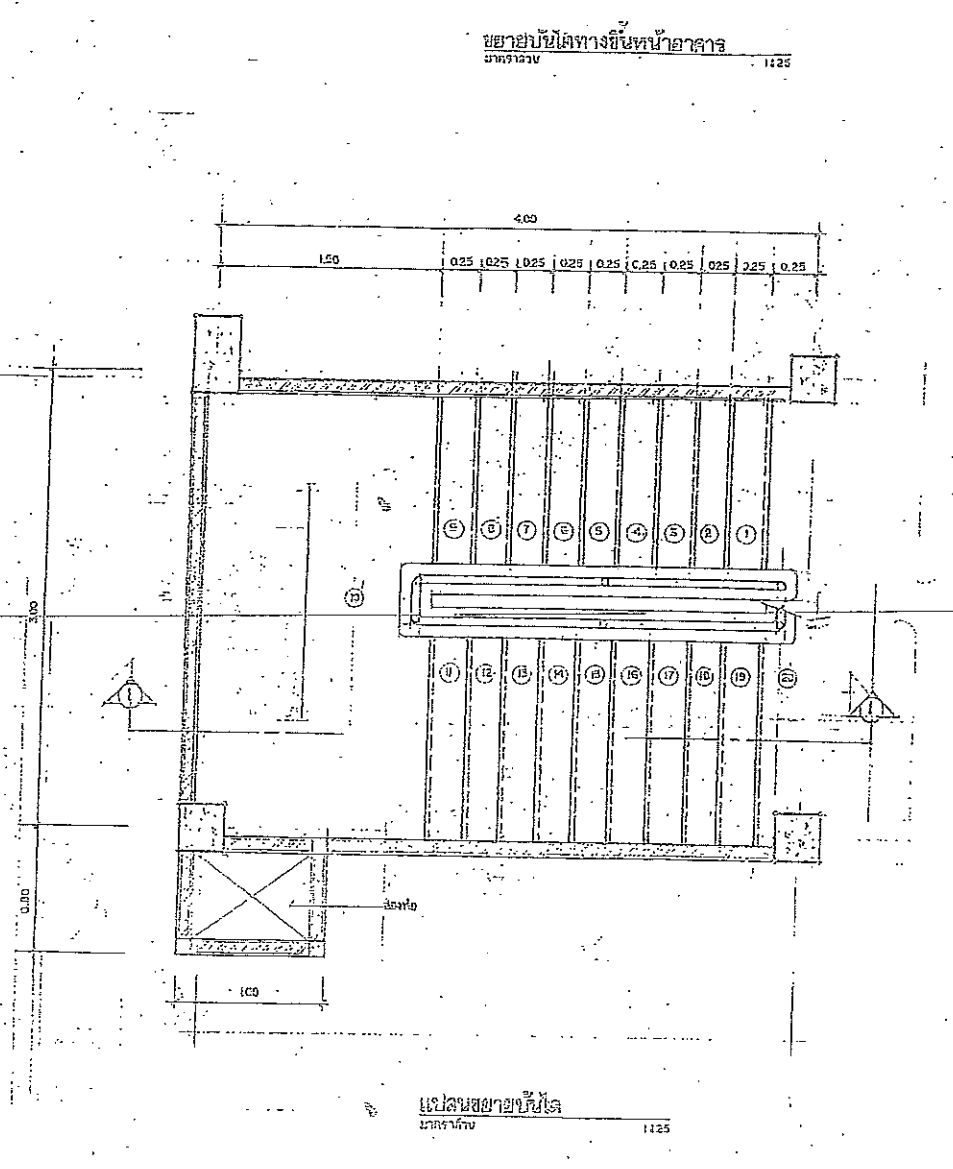

อุปถัมภ์ ๑-๑


(นายณฤศณ บัญญา)
สถาปนิกชำนาญการ

[illegible]

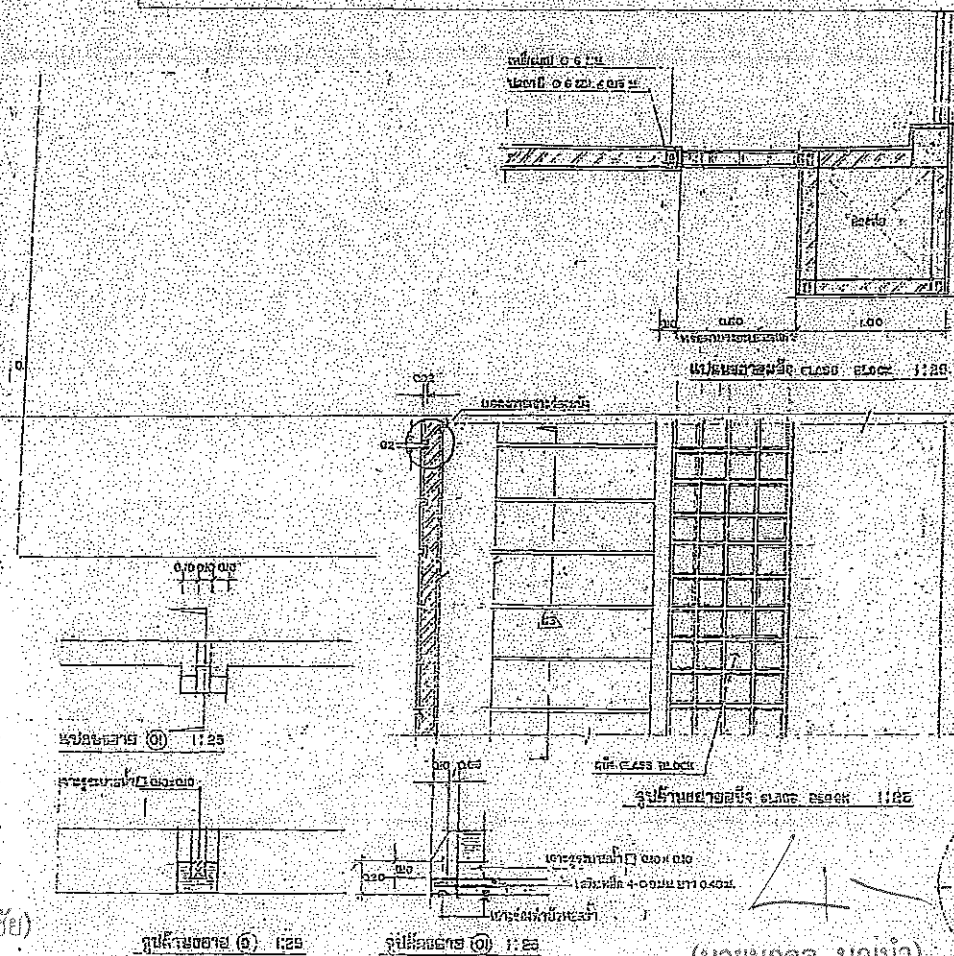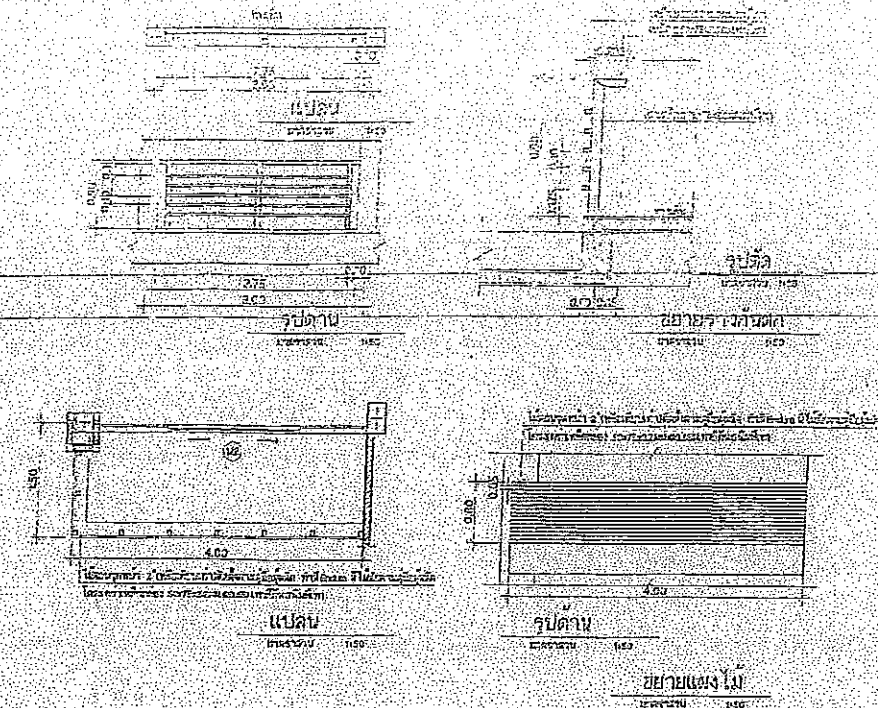


(นายณฤศณ บุญนำ)
สถาปนิกชำนาญการ


[illegible]

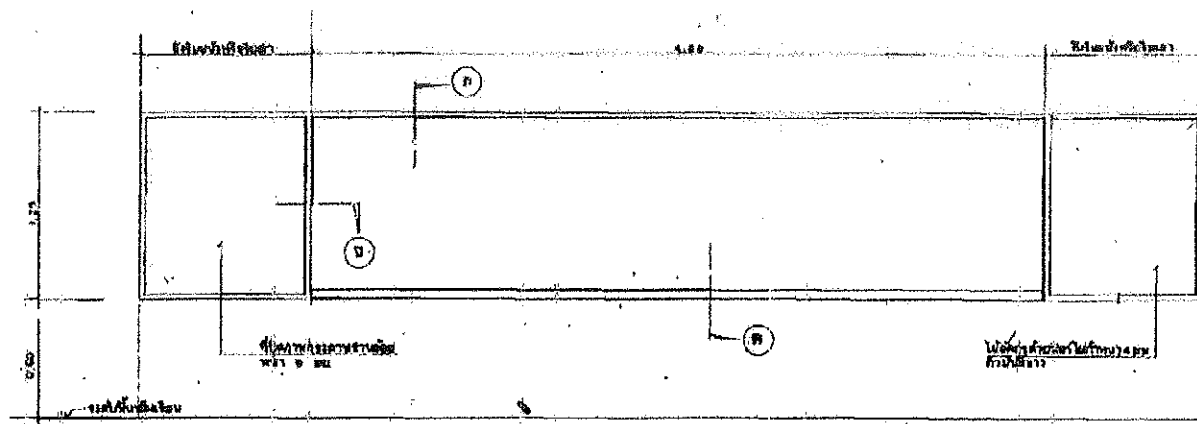

รูปด้านหน้าอาคาร
ขนาด 1:100

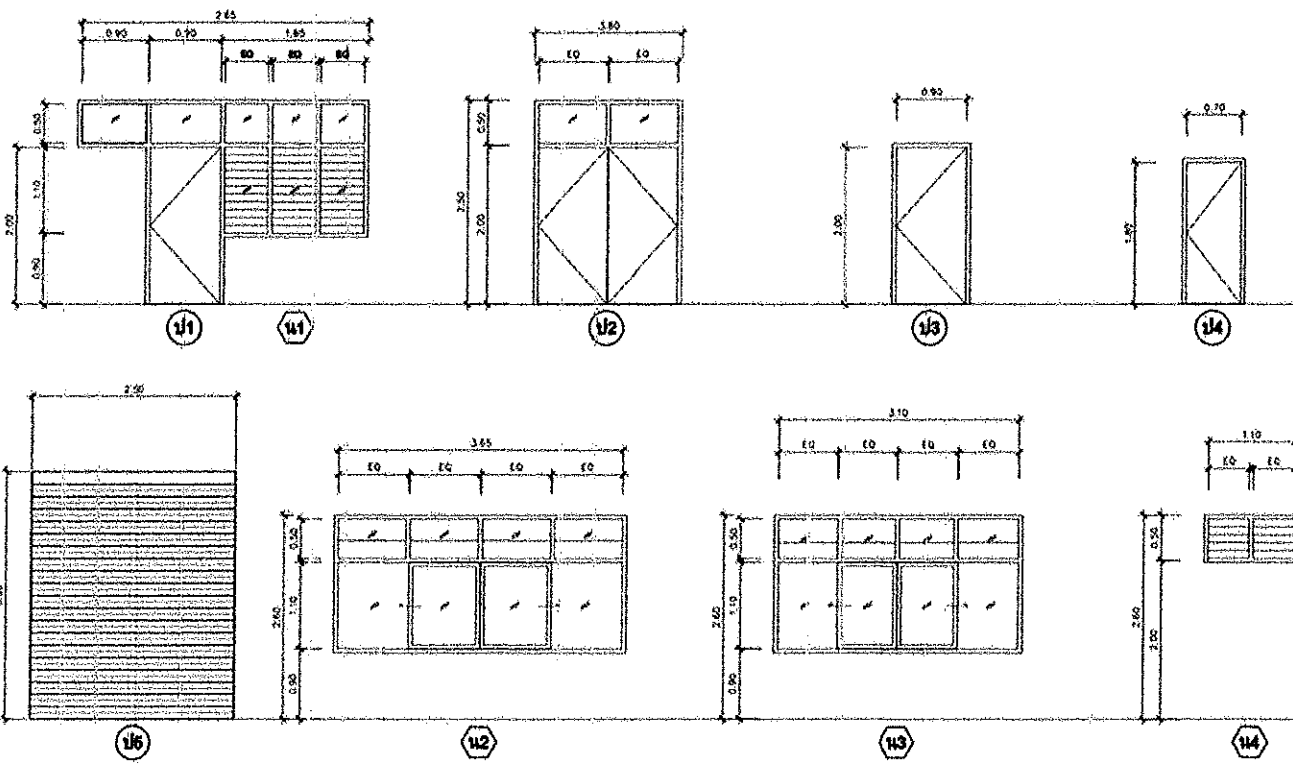


รูปขยายประตู - หน้าต่าง
ขนาด 1:50

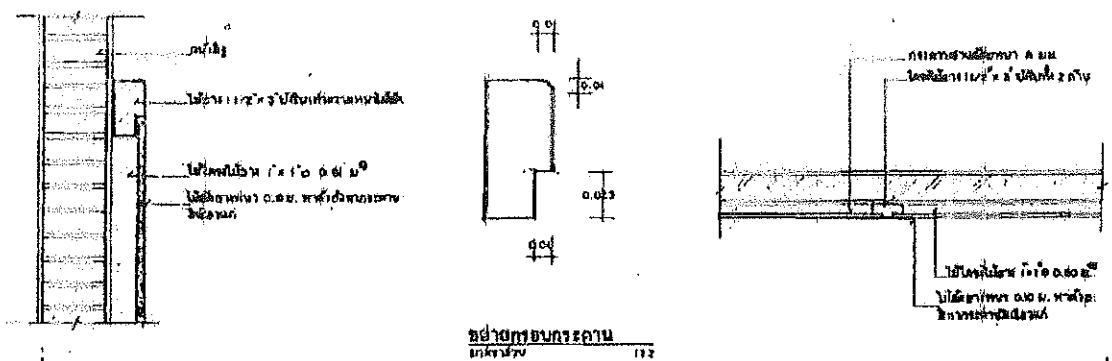

ตัดขวาง (ก)
ขนาด 1:50

ตัดขวาง (ข)
ขนาด 1:50

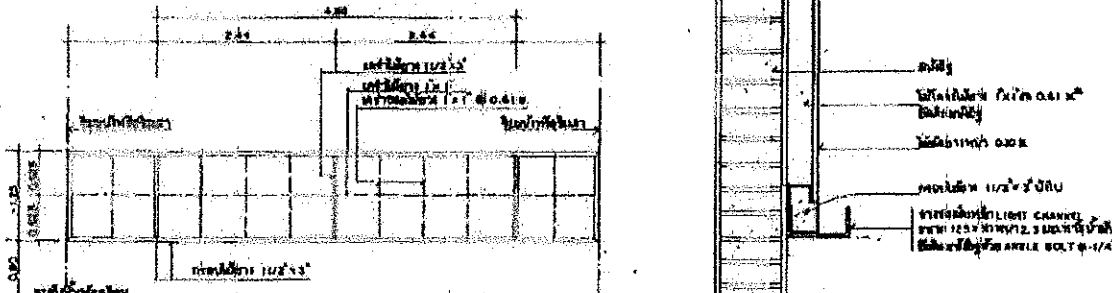

แบบแปลนผังการวางโครงสร้างอาคาร
ขนาด 1:50


ตัดขวาง (ค)
ขนาด 1:50

รายการประกอบ		รายการทาสี	
1.1	ประตูบานเปิด (พร้อมบาน) ขนาดบาน 0.80 x 2.00 ม. วัสดุไม้เนื้อแข็ง 2" x 4"	1.1	บานหน้าต่างบานเปิด (พร้อมบาน) ขนาดบาน 0.80 x 2.00 ม. วัสดุไม้เนื้อแข็ง 2" x 4"
1.2	ประตูบานเปิด (พร้อมบาน) ขนาดบาน 0.80 x 2.00 ม. วัสดุไม้เนื้อแข็ง 2" x 4"	1.2	บานหน้าต่างบานเปิด (พร้อมบาน) ขนาดบาน 0.80 x 2.00 ม. วัสดุไม้เนื้อแข็ง 2" x 4"
1.3	ประตูบานเปิด (พร้อมบาน) ขนาดบาน 0.80 x 2.00 ม. วัสดุไม้เนื้อแข็ง 2" x 4"	1.3	บานหน้าต่างบานเปิด (พร้อมบาน) ขนาดบาน 0.80 x 2.00 ม. วัสดุไม้เนื้อแข็ง 2" x 4"
1.4	ประตูบานเปิด (พร้อมบาน) ขนาดบาน 0.80 x 2.00 ม. วัสดุไม้เนื้อแข็ง 2" x 4"	1.4	บานหน้าต่างบานเปิด (พร้อมบาน) ขนาดบาน 0.80 x 2.00 ม. วัสดุไม้เนื้อแข็ง 2" x 4"
1.5	ประตูบานเปิด (พร้อมบาน) ขนาดบาน 0.80 x 2.00 ม. วัสดุไม้เนื้อแข็ง 2" x 4"	1.5	บานหน้าต่างบานเปิด (พร้อมบาน) ขนาดบาน 0.80 x 2.00 ม. วัสดุไม้เนื้อแข็ง 2" x 4"

(Signature)

(นางสาวกาญจนา มีชัย)
นางช่างโยธาชำนาญงาน

(นายณฤศณ บุญนำ)
สถาปนิกชำนาญการ

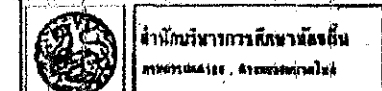

แบบอาคารเรียน ๓ ชั้น (แบบ 3/12) ปี ๒๕๕๓
วันที่ ๓๐/๐๘/๕๓

นายช่างโยธาชำนาญงาน

นายช่างโยธาชำนาญงาน


นายช่างโยธาชำนาญงาน

นายช่างโยธาชำนาญงาน


นายช่างโยธาชำนาญงาน

นายช่างโยธาชำนาญงาน

นายช่างโยธาชำนาญงาน

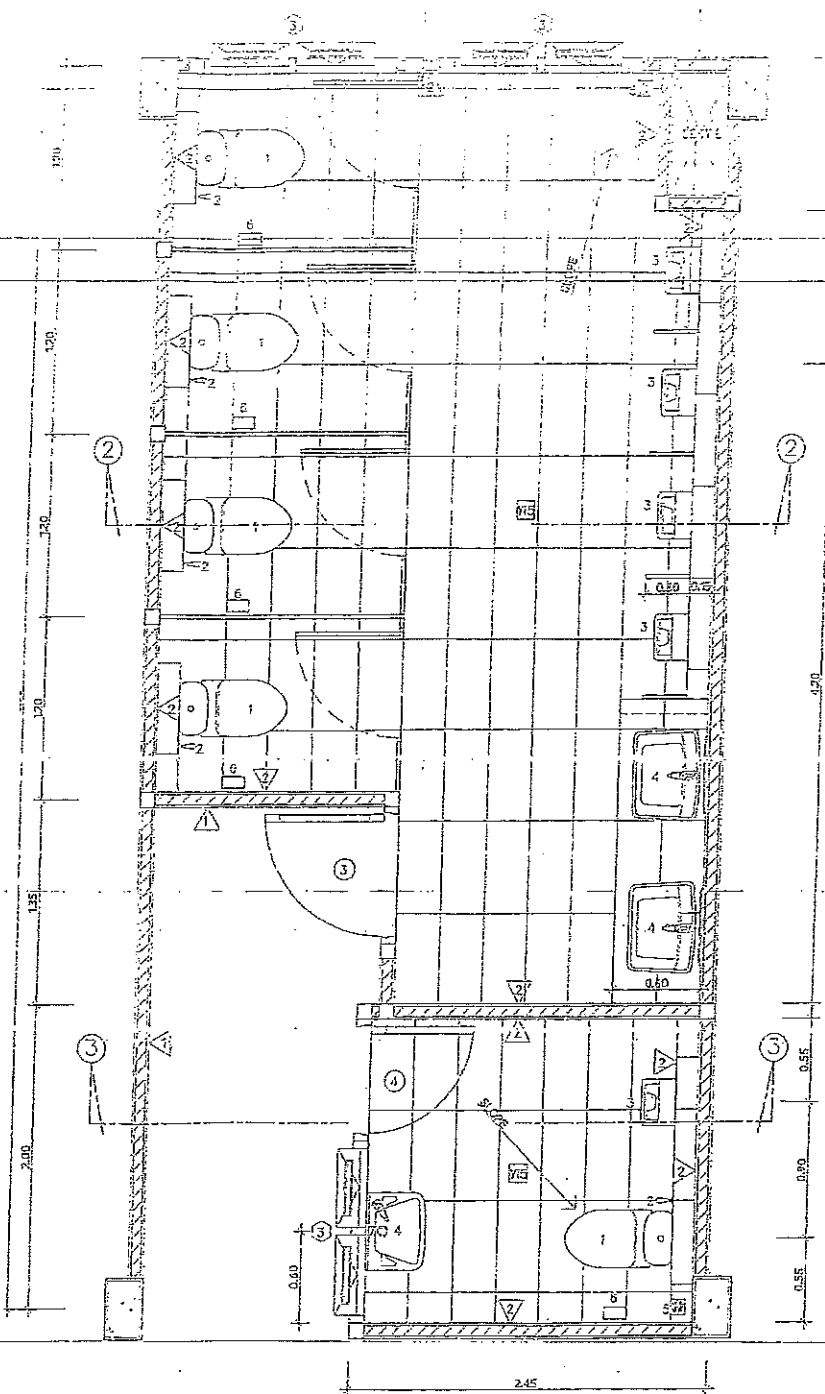

แบบขยายห้องน้ำ-ส่วน ๓ (ชั้นสาม)

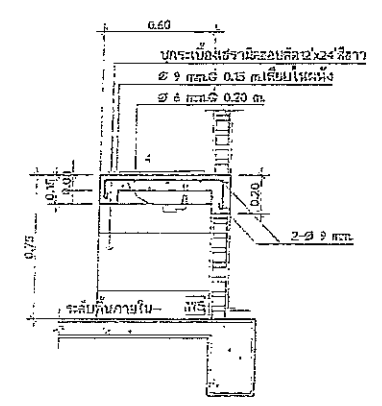


แบบขยายเงื่อนไขต่อรางวัล

รายชื่อสมาชิกในทีม	
ลำดับที่	รายชื่อสมาชิก
1.	โอบิโตะอุซึมาคิ
2.	คานะฮิโระ
3.	โอบิโตะอุซึมาคิ
4.	คานะฮิโระ
5.	คานะฮิโระ
6.	โอบิโตะอุซึมาคิ
7.	คานะฮิโระ


[illegible]

(นางสาวกาญจนา มีชัย) (นายณฤต บุนนาค)
นายช่างโยธาชำนาญงาน สถาปนิกชำนาญการ

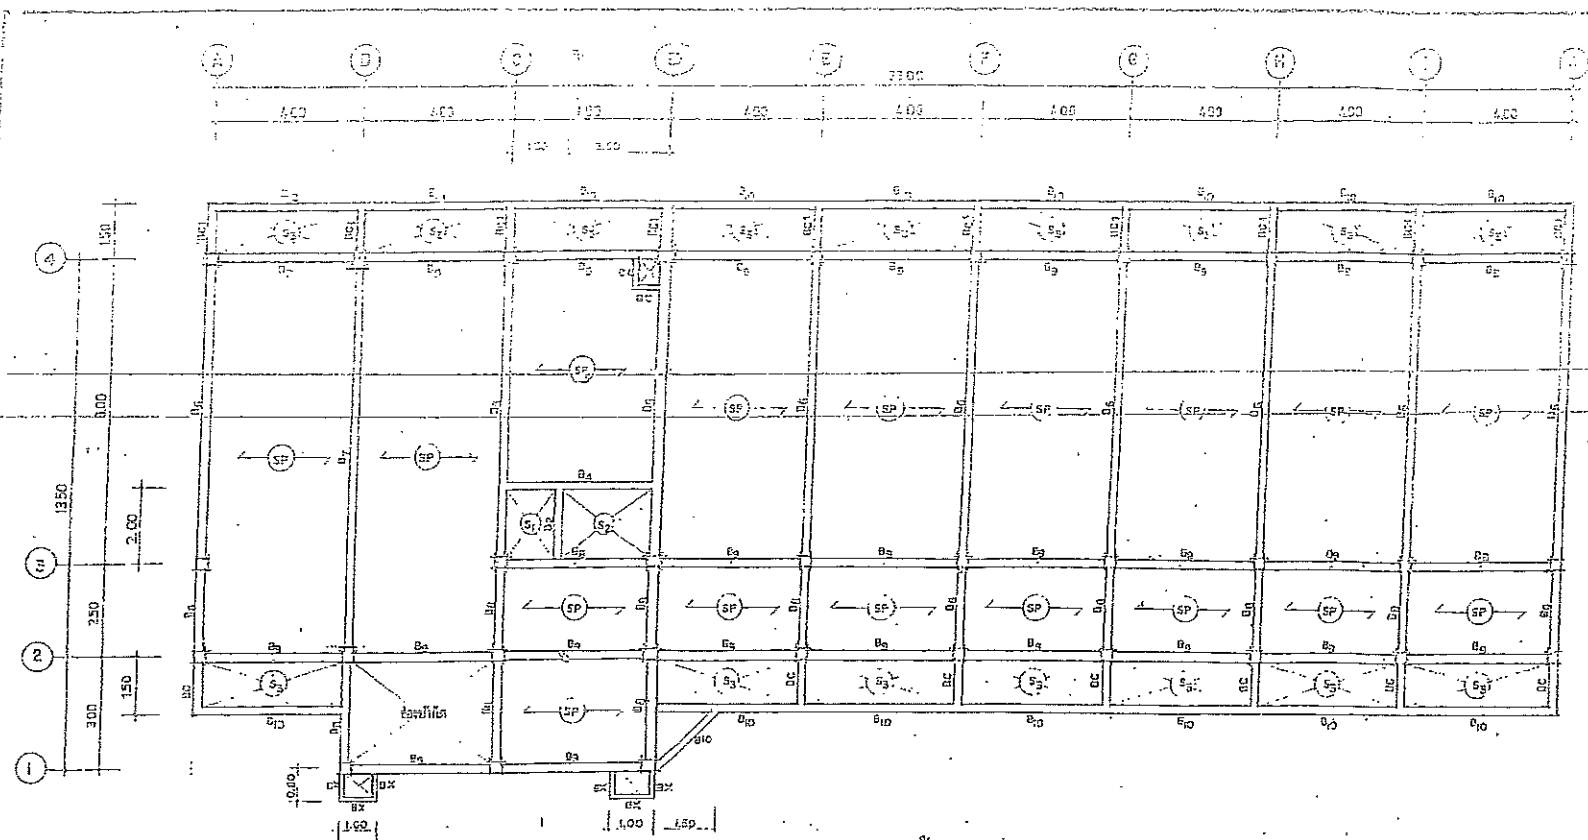


แปลนโครงสร้างชั้นล่าง
ขนาดจริง 1:100

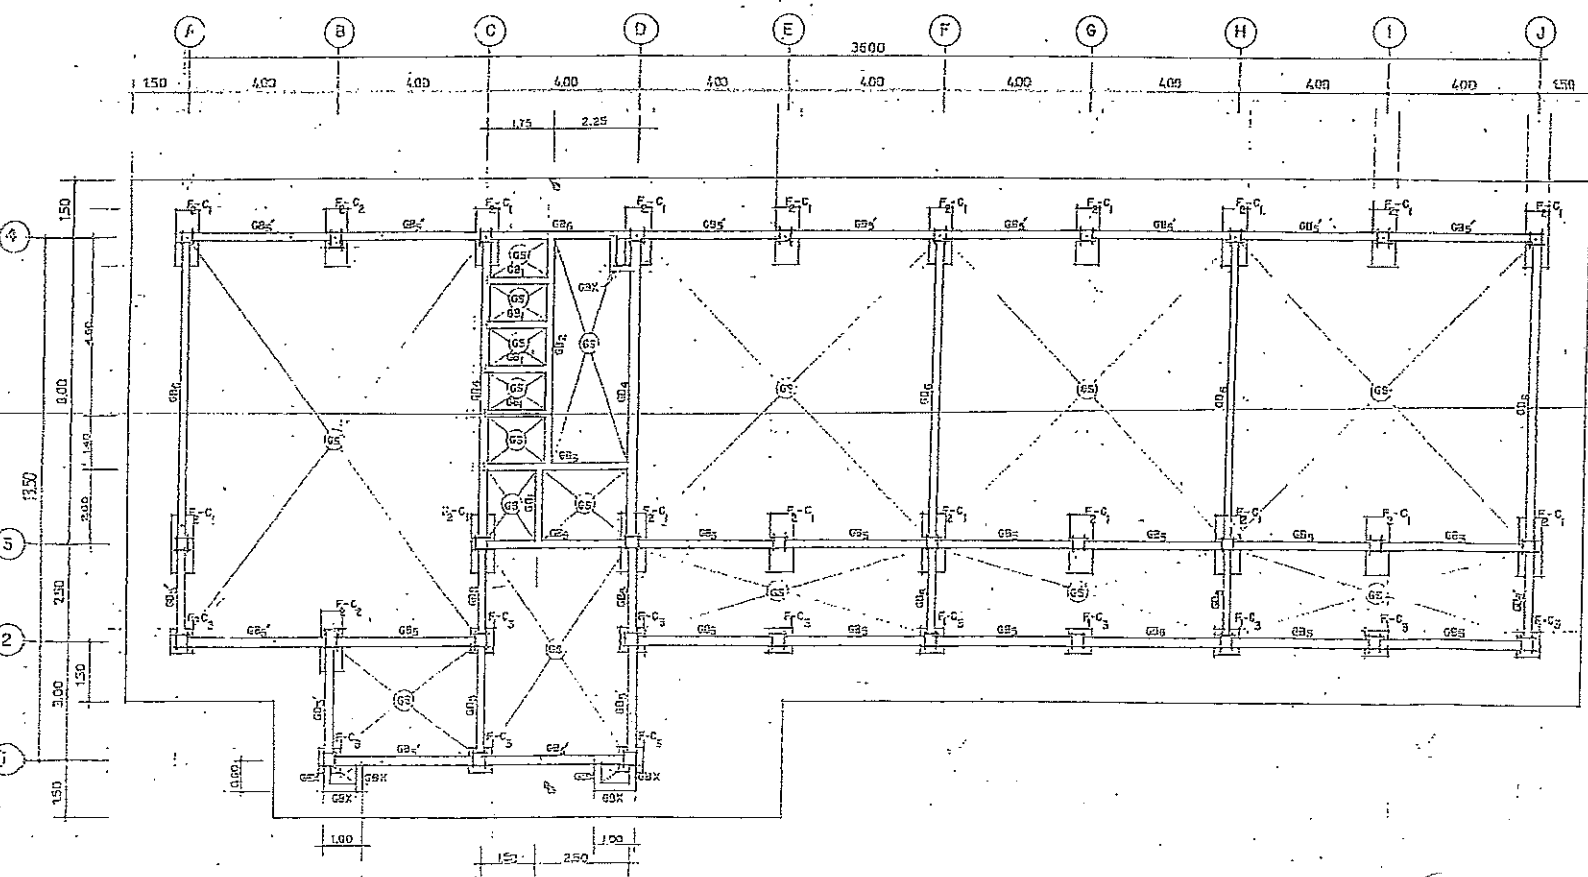


แปลนฐานราก-คานคดคย
ขนาดจริง 1:100

(นางสาวกาญจนา มีชัย)
นายช่างโยธาชำนาญงาน

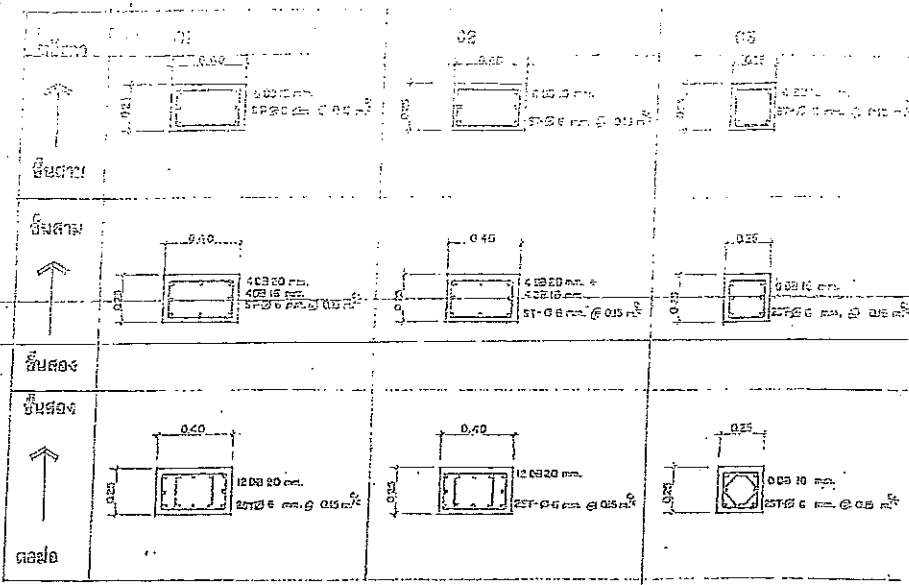

DETAIL
SCALE 1:20

หมายเหตุ: เสาเข็มขนาด 0.30x0.30x3.00m รับน้ำหนัก/เสาเข็มได้ไม่น้อยกว่า 5 ตัน/ต้น (เป็นค่าเฉลี่ยที่ได้จากการทดสอบ)
กรณีในภายหลังการก่อสร้าง: ให้ตรวจสอบความแข็งแรงของเสาเข็มก่อนใช้งาน

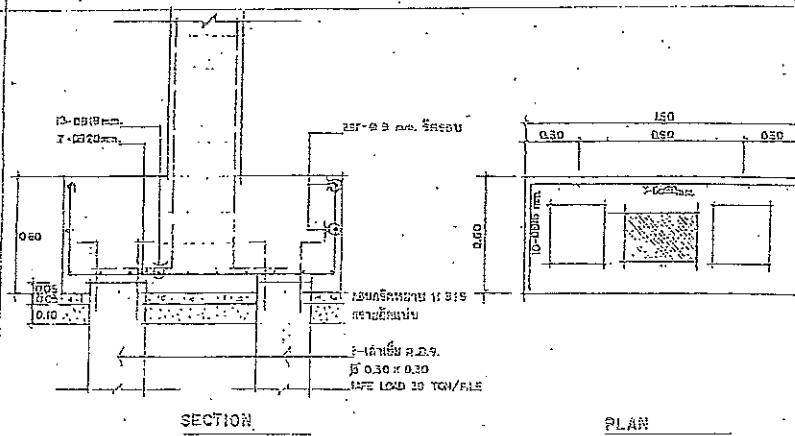

DETAIL
SCALE 1:20

(นายณฤศณ บุญมา)
สถาปนิกชำนาญการ

สำนักงานคณะกรรมการการศึกษาระดับ กรมการศึกษาระดับประถมศึกษา จังหวัด...	
เลขที่...	
วันที่...	
1. ผู้ออกแบบ: ...	
2. (นาย/นาง/นางสาว) ...	
3. (นาย/นาง/นางสาว) ...	
รายการประกอบแบบแปลน


สัญลักษณ์	รายละเอียด
=====	กำแพงคอนกรีตหนา 20 ซม. พื้นผิวเรียบ
=====	ท่อน้ำดินขนาด 10-12 ซม. พื้นผิวเรียบ
LP	LOAD CENTER หรือ HALL ตามจุดติดตั้ง
①	ตัวรับน้ำหนัก
P	ประตูบานเปิด
②	หน้าต่างบานเปิด 5 เมตร ขนาด 18" ไม้ 230 ซม.
S	ตัวรับน้ำหนัก
F	ประตูบานเปิด 5 เมตร ไม้ 230 ซม. พื้นผิวเรียบ

หมายเหตุ

- ถ้ามีไฟฟ้าใช้ภายในอาคาร ให้ใช้
- บันไดเหล็ก ไม้เหล็ก หรือ ไม้เหล็ก พื้นผิวเรียบ หรือ พื้นผิวเรียบ
- SAFETY SWITCH และ LOAD CENTER ต้องใช้ตามมาตรฐาน

ตารางข้อมูลการประกอบแปลน อาคาร 5 ชั้น อาคารพาณิชย์ 5 ชั้น ๑๑๑

ชั้น	รายละเอียด	พื้นที่ (ตร.ม.)	ขนาดอาคาร (ม. x ม.)	จำนวนพื้นที่ใช้สอย			หมายเหตุ
				1	2	3	
1	โถงลิฟต์และบันได	310	10.2/5.5 - 2.5 ม.	1	10	50	
2	โถงลิฟต์และบันได	310	10.2/5.5 - 2.5 ม.	1	10	50	
3	โถงลิฟต์และบันได	310	10.2/5.5 - 2.5 ม.	1	10	50	
4	โถงลิฟต์และบันได	310	10.2/5.5 - 2.5 ม.	1	10	50	
5	โถงลิฟต์และบันได	310	10.2/5.5 - 2.5 ม.	1	10	50	
รวม		1,550		5	50	250	

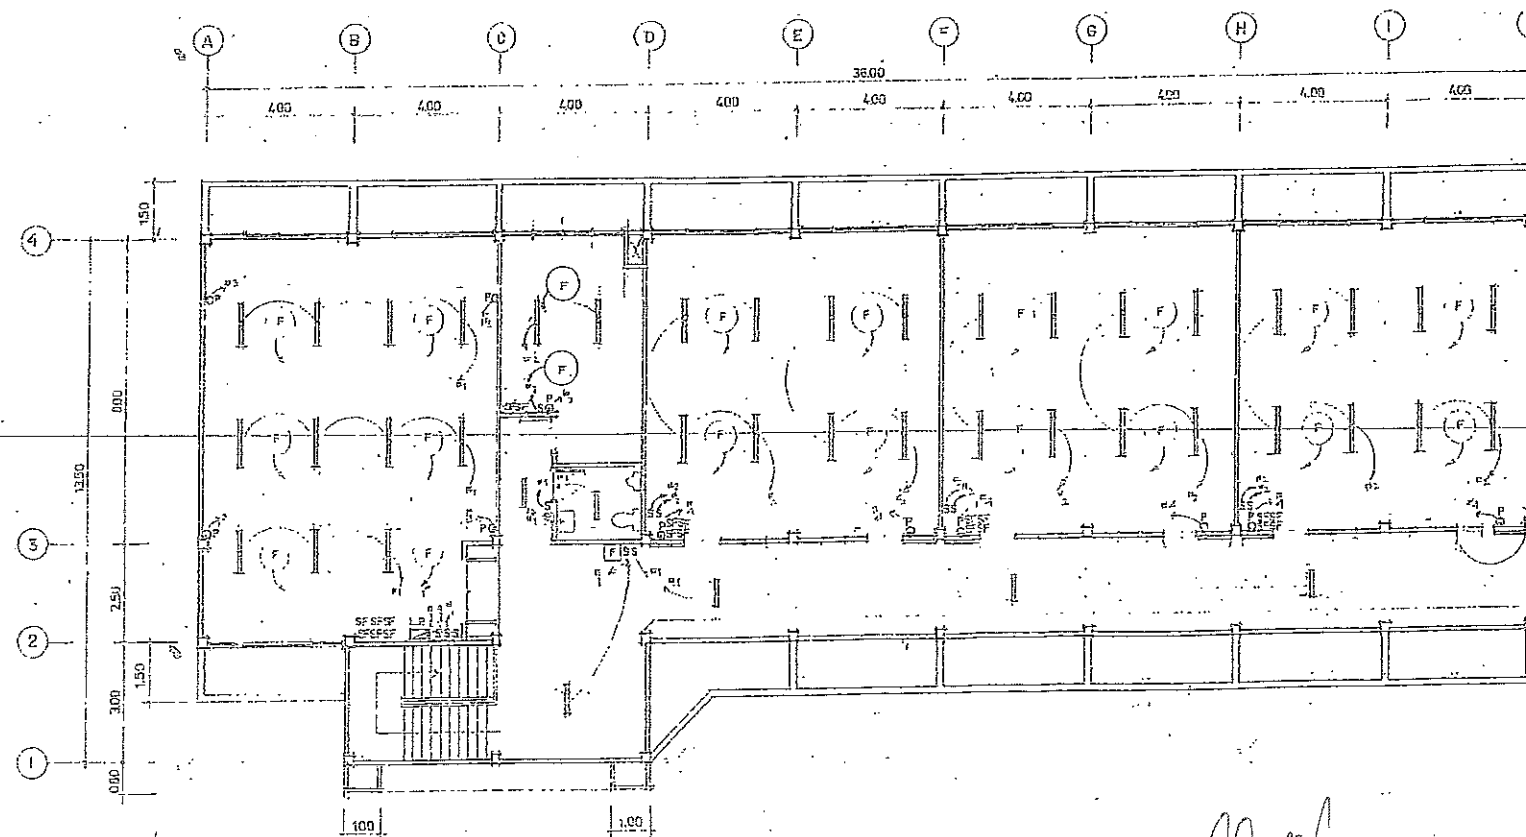

แปลนไฟฟ้าชั้นล่าง
ขนาด 1:1000

(นางสาวกาญจนา มีชัย)

นายช่างโยธาชำนาญงาน

(นายอนุตล บุญนำ)

สถาปนิกชำนาญการ



สำนักบริหารการก่อสร้าง
กรมการก่อสร้าง

แบบมาตรฐาน ๓ ๒/๑๒
วันที่ ๓/๑๒/๒๕๖๓

วันที่ ๓ กันยายน ๒๕๖๓

เขียนแบบ - ศ.จ.จ.
(นายอนุตล บุญนำ) ช่างเขียน
(นายอนุตล บุญนำ) ช่างเขียน
(นายอนุตล บุญนำ) ช่างเขียน
(นายอนุตล บุญนำ) ช่างเขียน

สถาปนิก
(นายอนุตล บุญนำ) สถาปนิก



วิศวกรโครงสร้าง
(นายอนุตล บุญนำ) วิศวกร

(นายอนุตล บุญนำ) ช่างเขียน

(นายอนุตล บุญนำ) ช่างเขียน

อนันต์
(นายอนุตล บุญนำ) ช่างเขียน

แบบแปลน ๑๓


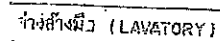
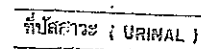


ตารางการสุ่มเก็บ				
รายการสุ่ม	จุด	ชื่อเรือชาว	ปลั๊กเรือหญิง	ก๊อบน้ำดี และ FITTING
โถลิ้น	TF-322	TF-101P	TF-101P	ก๊อบน้ำดีข้างหน้า
ถังล้างหน้า	TF-415	TF-0460	TF-0460	ตะลิวข้างหน้า
โถปัสสาวะชาย	TF-412	TF-412		สายยึดเรือระหว่าง ยาง 215504
ที่ใส่กระดาษชำระ	TF-2002	TF-C002	TF-E002	พริ้วสายโถปัสสาวะชาย
กระถางงาช้างปัสสาวะ				ท่อน้ำทิ้งปัสสาวะชาย
ลิ		ยว	ยว	

รวม: ๑๖ จุด

สุ่มเก็บทั้งการขอใช้ของ "AMERICAN STANDARD" หรือของนอกประเทศ FITTING ใช้น้ำยี่ห้อ "CORRO" หรือ "KARAS" หรือผลิตใน

ก๊อบน้ำดีพร้อมอุปกรณ์ FITTING ใช้น้ำยี่ห้อ "AMERICAN STANDARD" หรือใช้น้ำยี่ห้อ

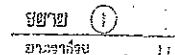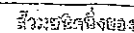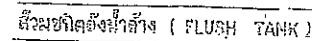

(นางสาวกาญจนา มีชัย)
นางช่งโยธำชำนาญงาน.

(นายณฤตล บัญญา)
สถาปนิกชำนาญการ

[illegible]