



โครงการ

ก่อสร้างโรงอาหาร

โรงเรียนเทศบาล 3 วัดส้มเหราสาม



อ.เกาะสมุย จ.สุราษฎร์ธานี

[illegible]






A - II	13	35
--------	----	----

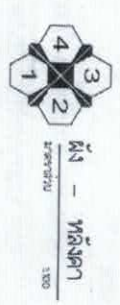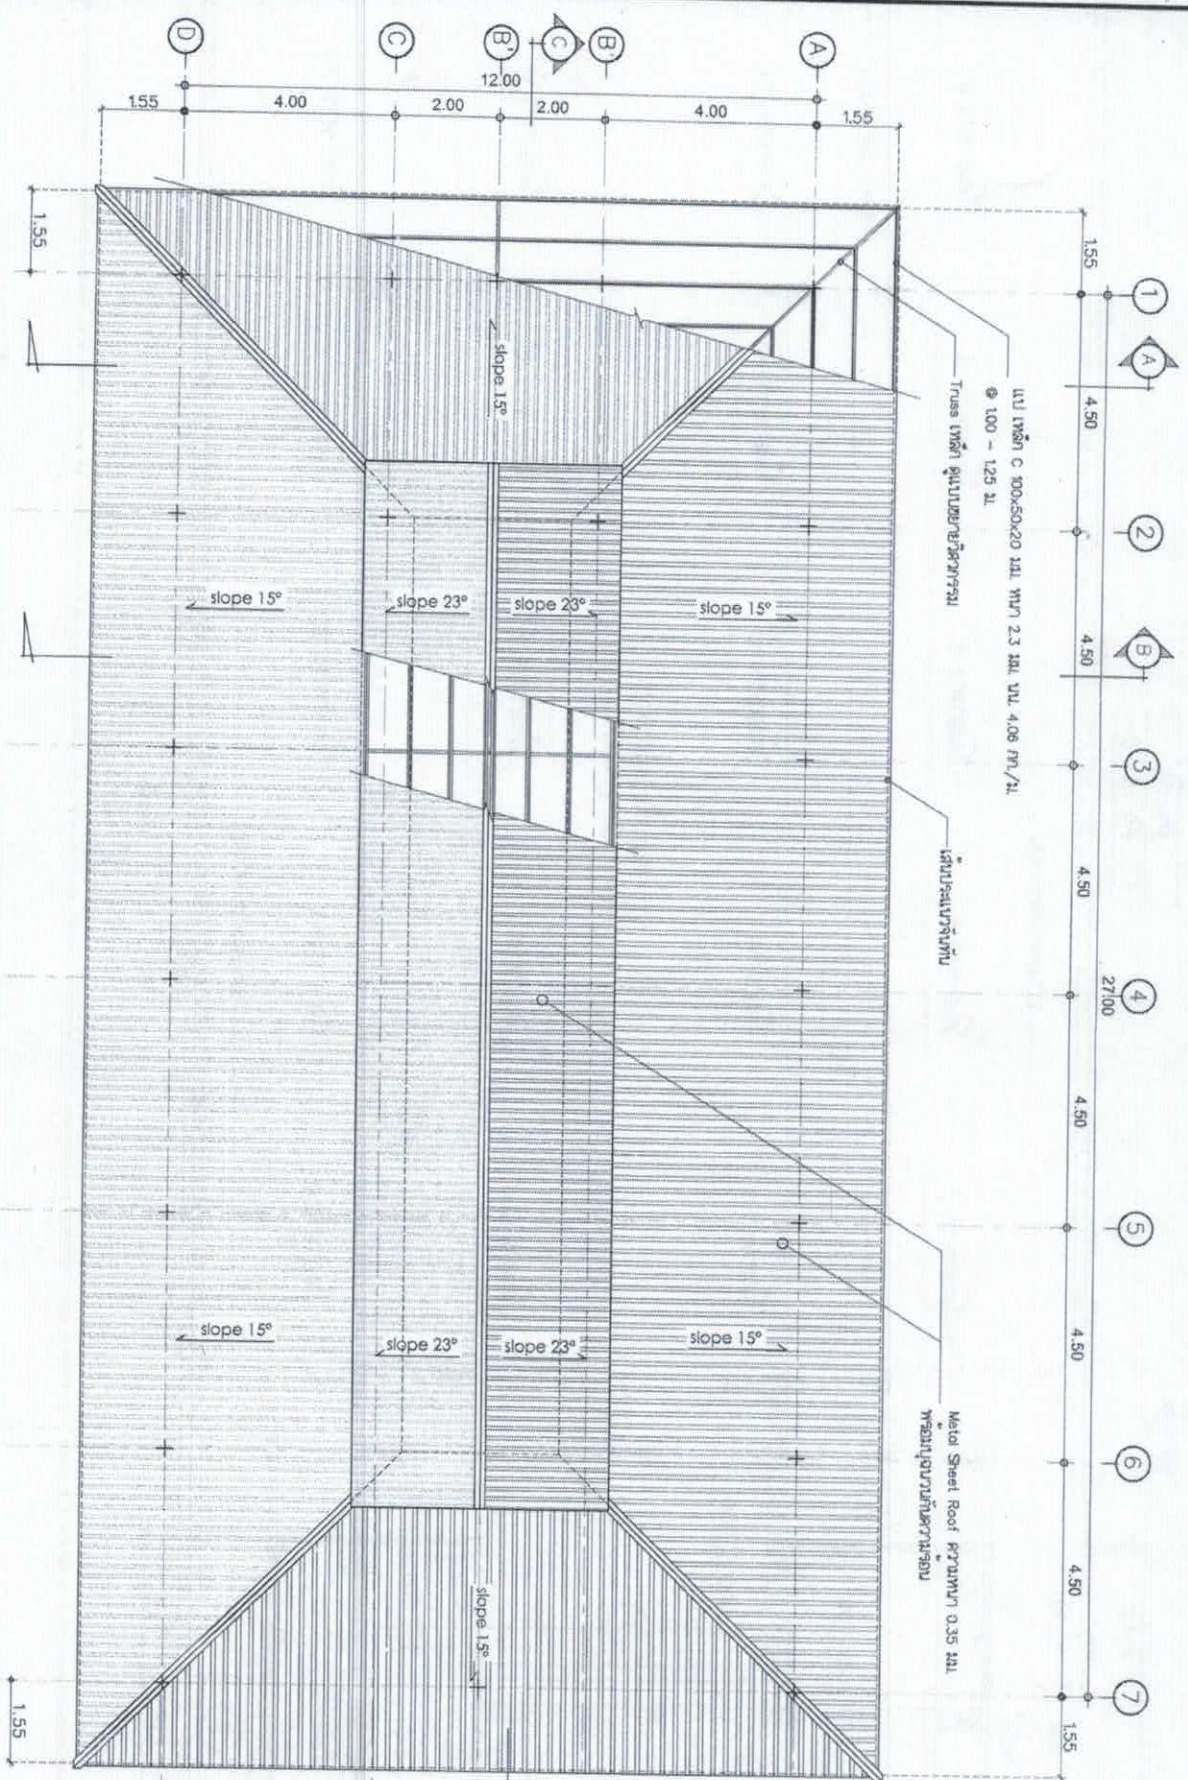

		PROJECT	14 - 12	35

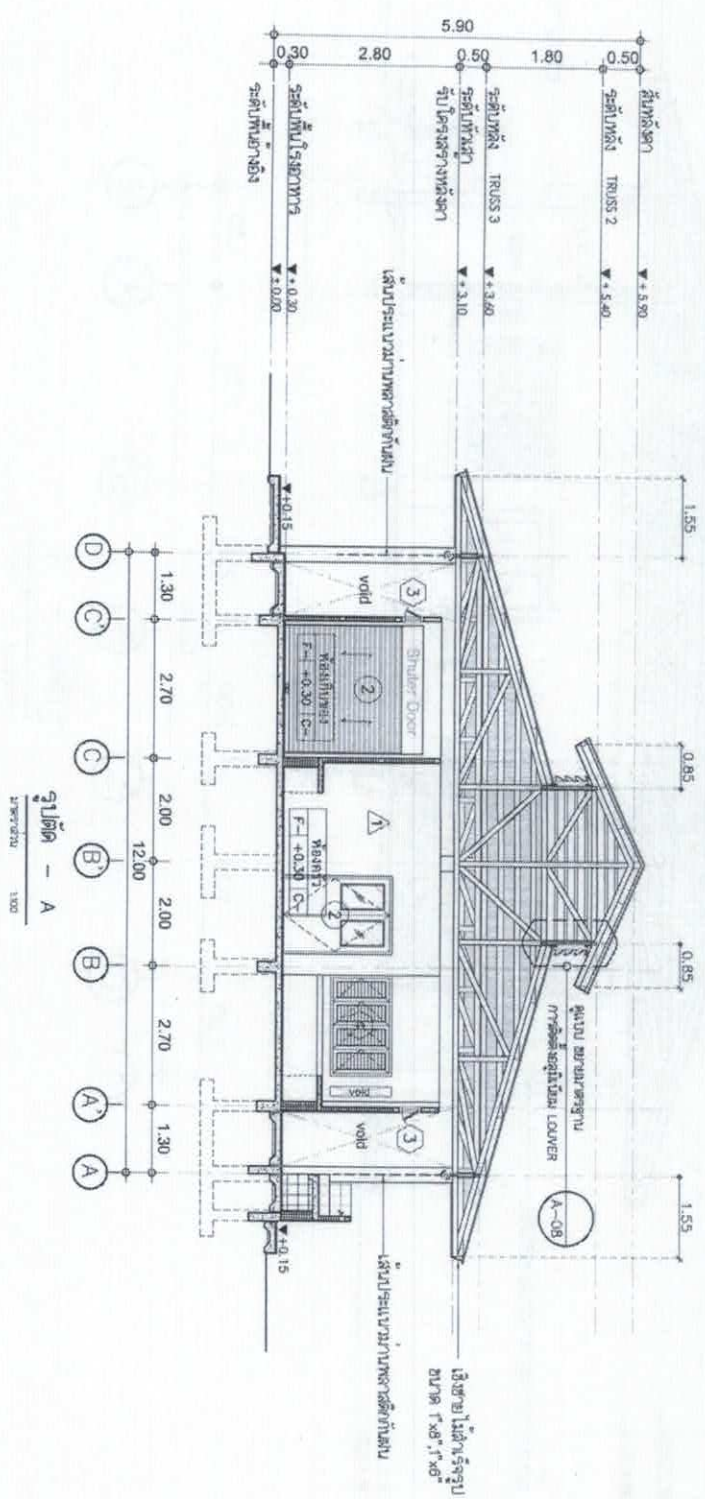

รูปตัด - A

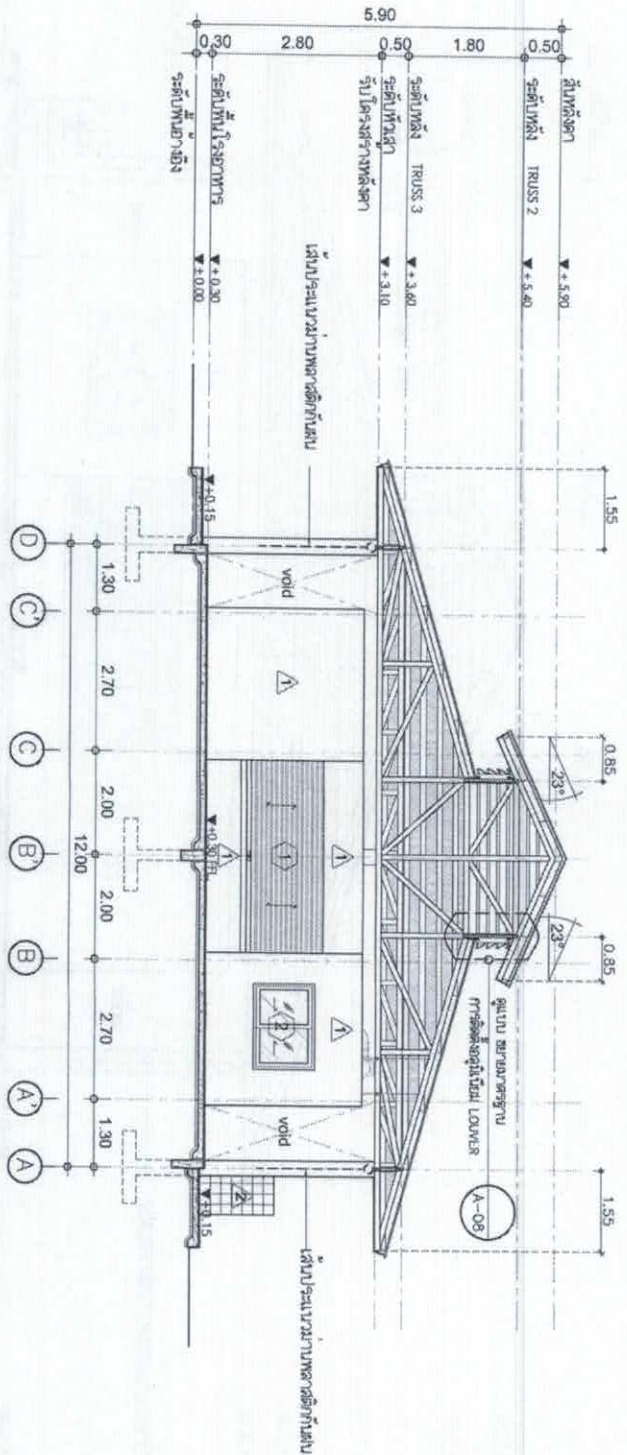

รูปตัด - B



โครงการ
PROJECT
















รูปตัด - A, รูปตัด - B
A - 13 5 35

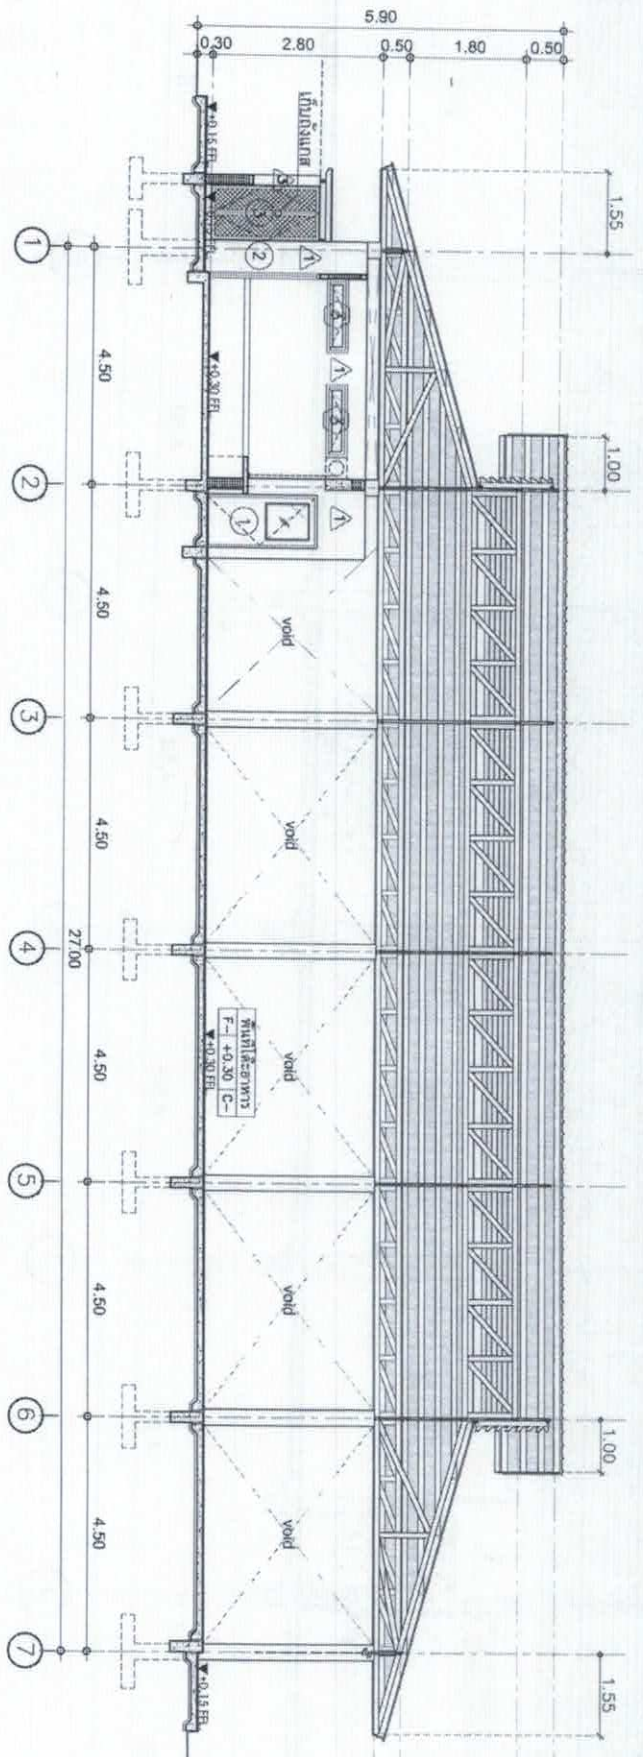

รูปตัด - C
1:50

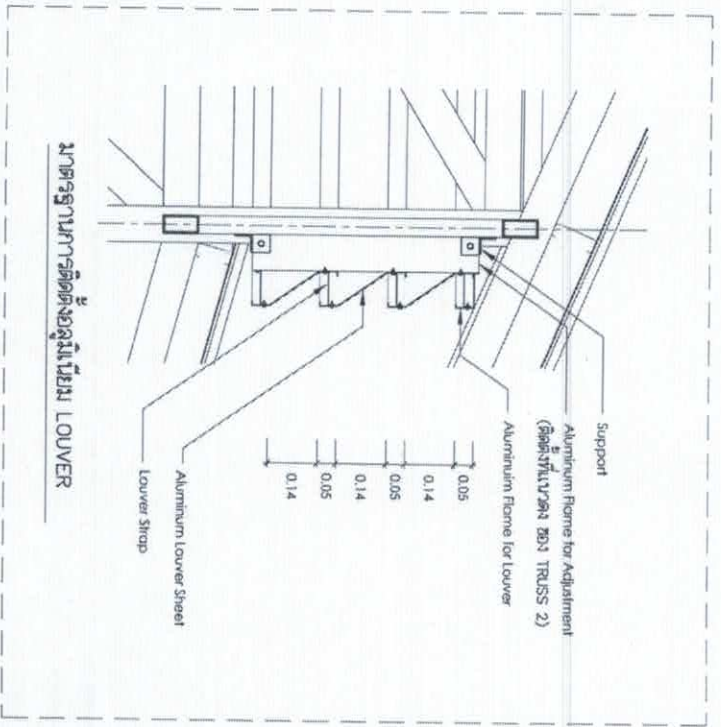

มาตรฐานการติดตั้งอลูมิเนียม LOUVER



โครงการ PROJECT





รูปตัด - C

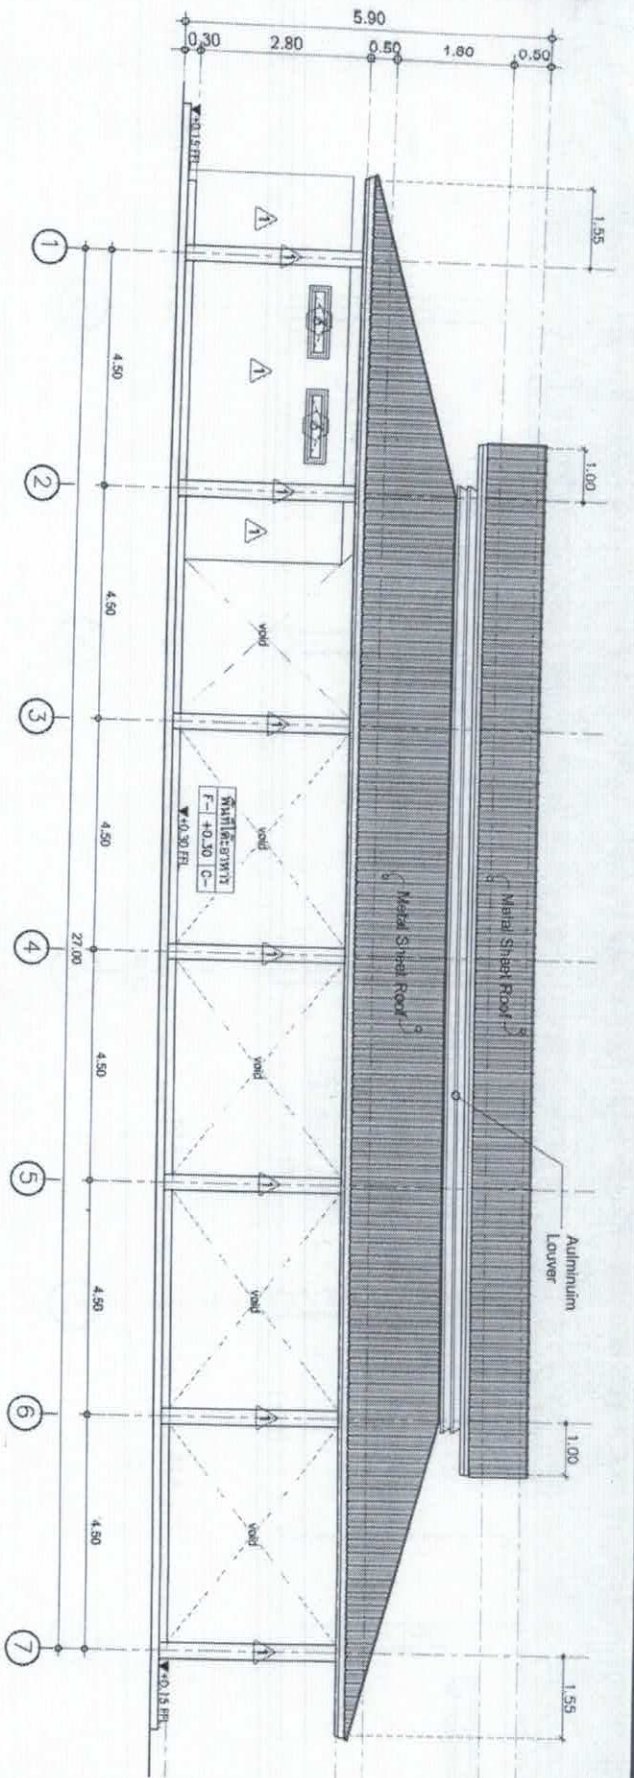

รูปด้าน - 1
1:100

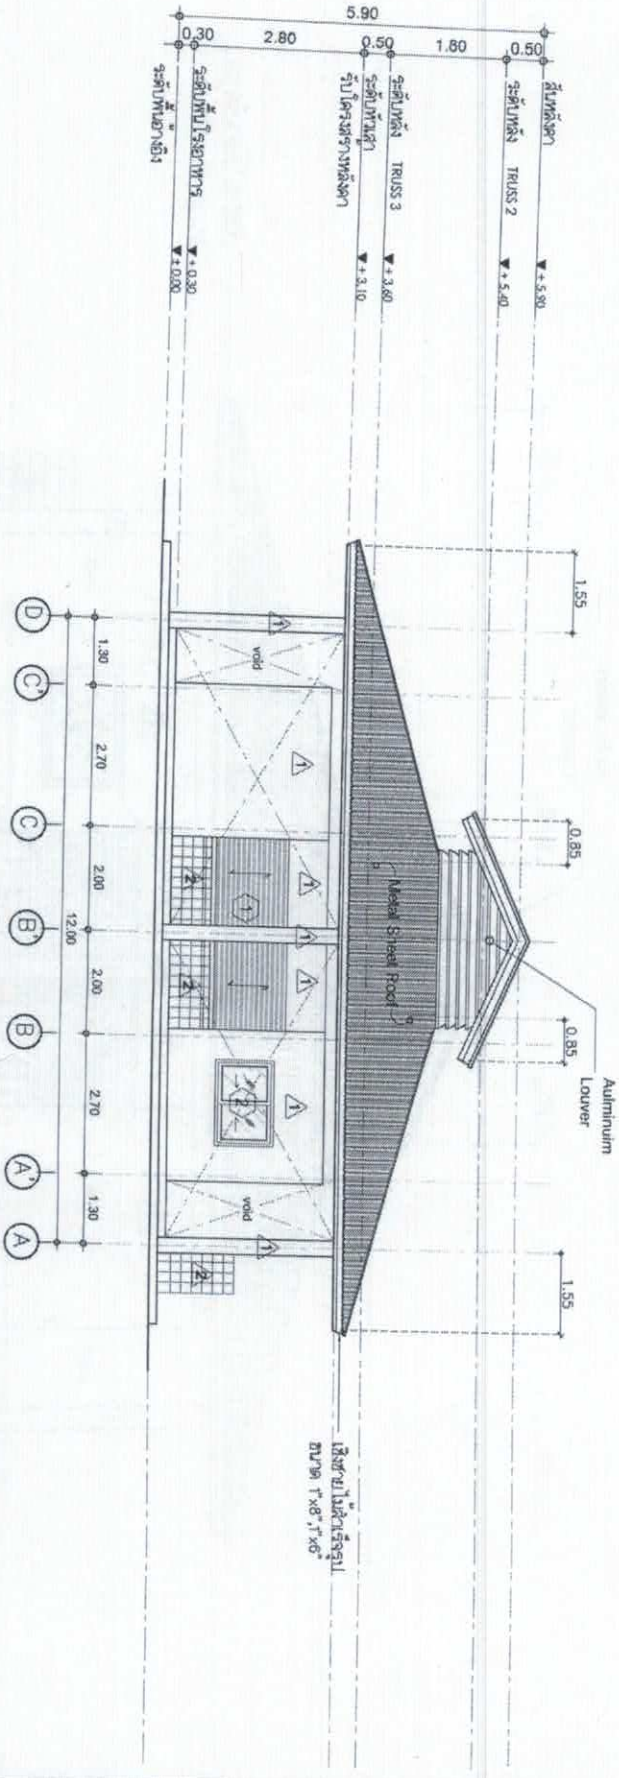

รูปด้าน - 2
1:100



โครงการ PROJECT



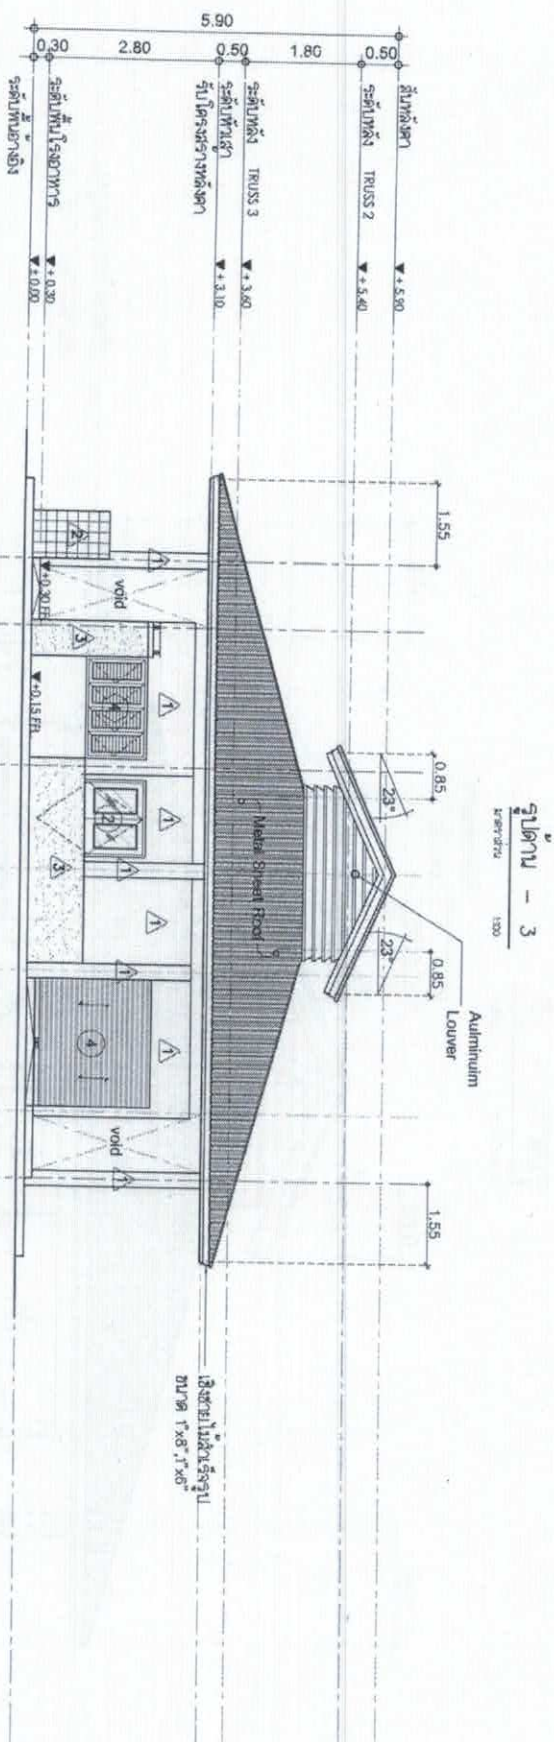

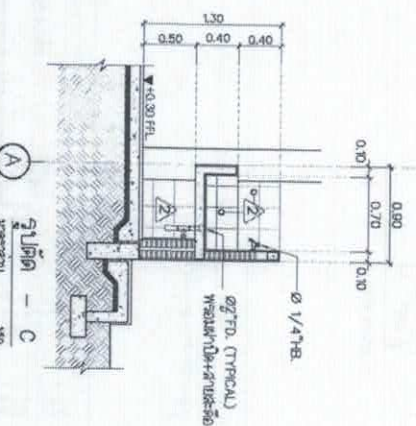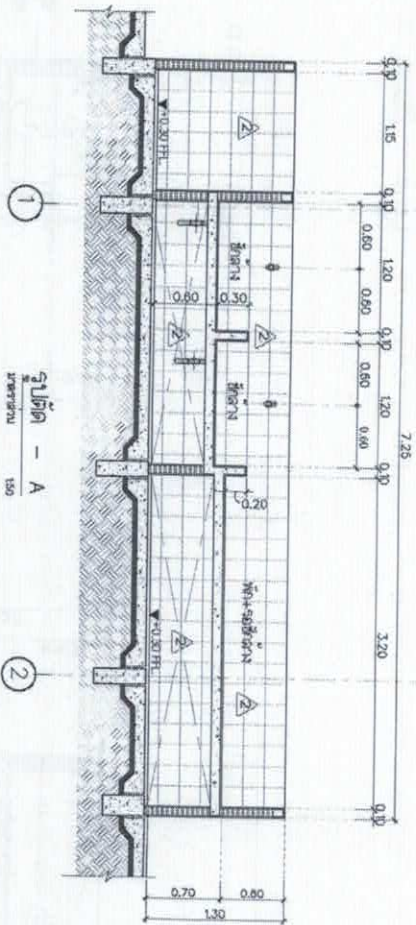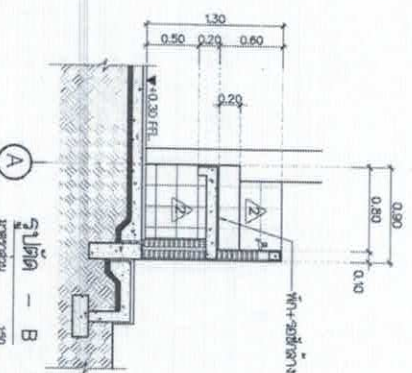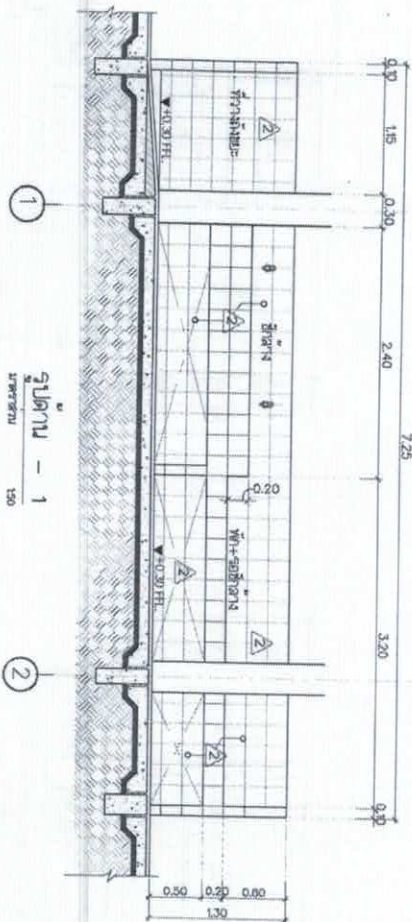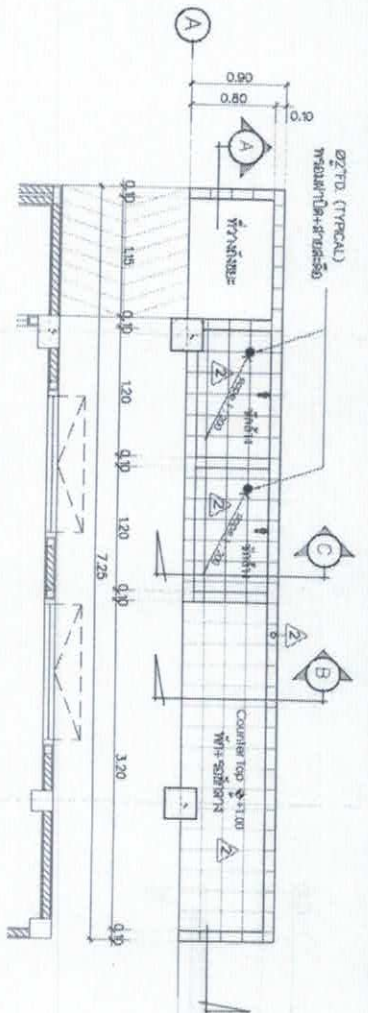


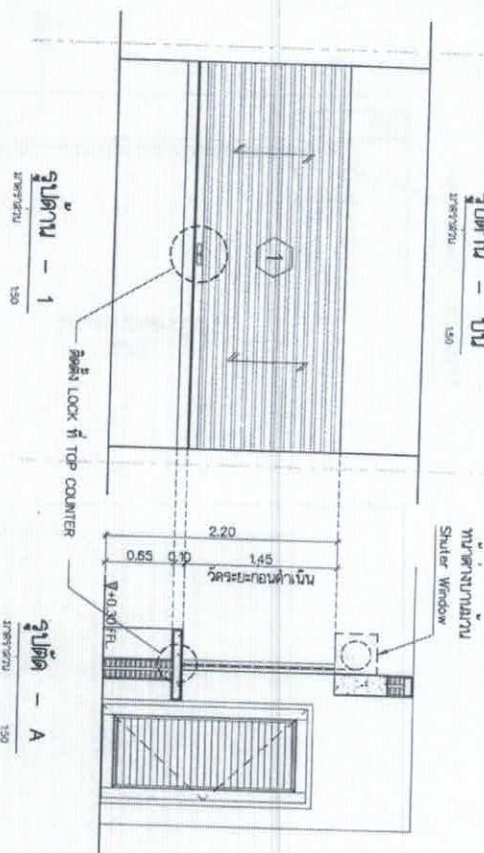
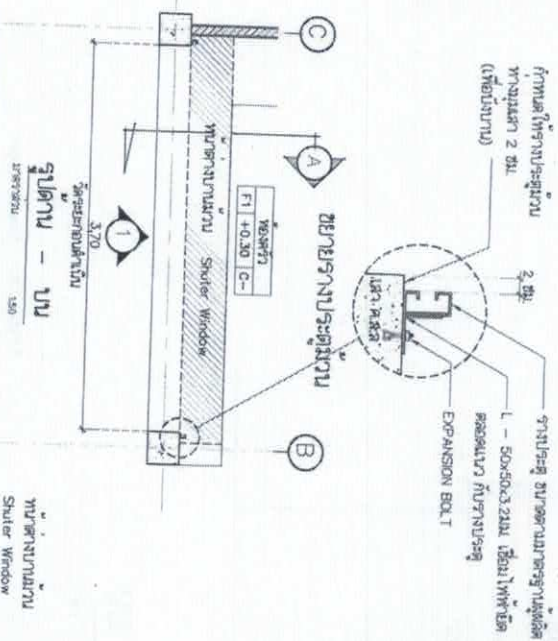



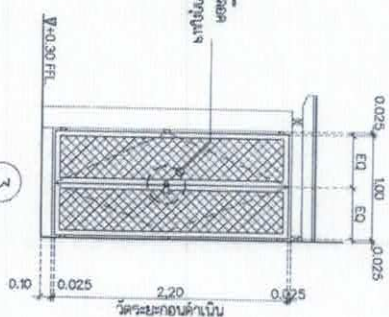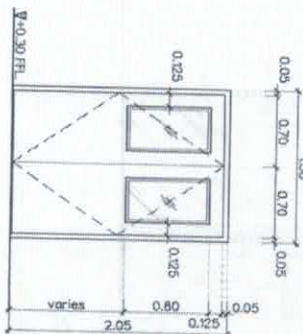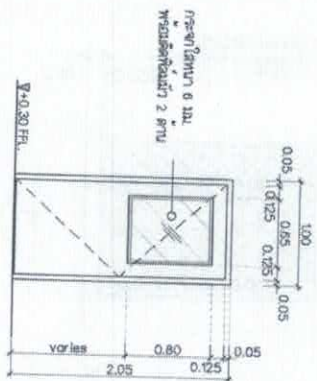
[illegible]



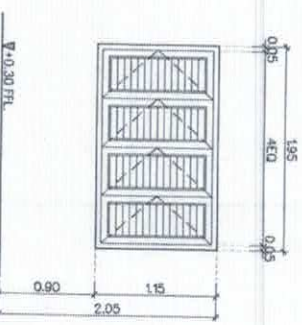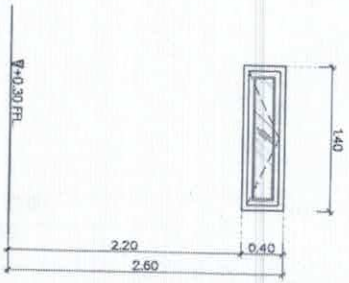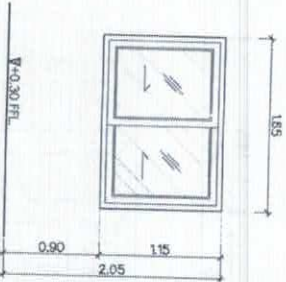


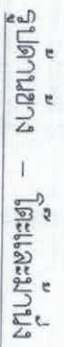





